




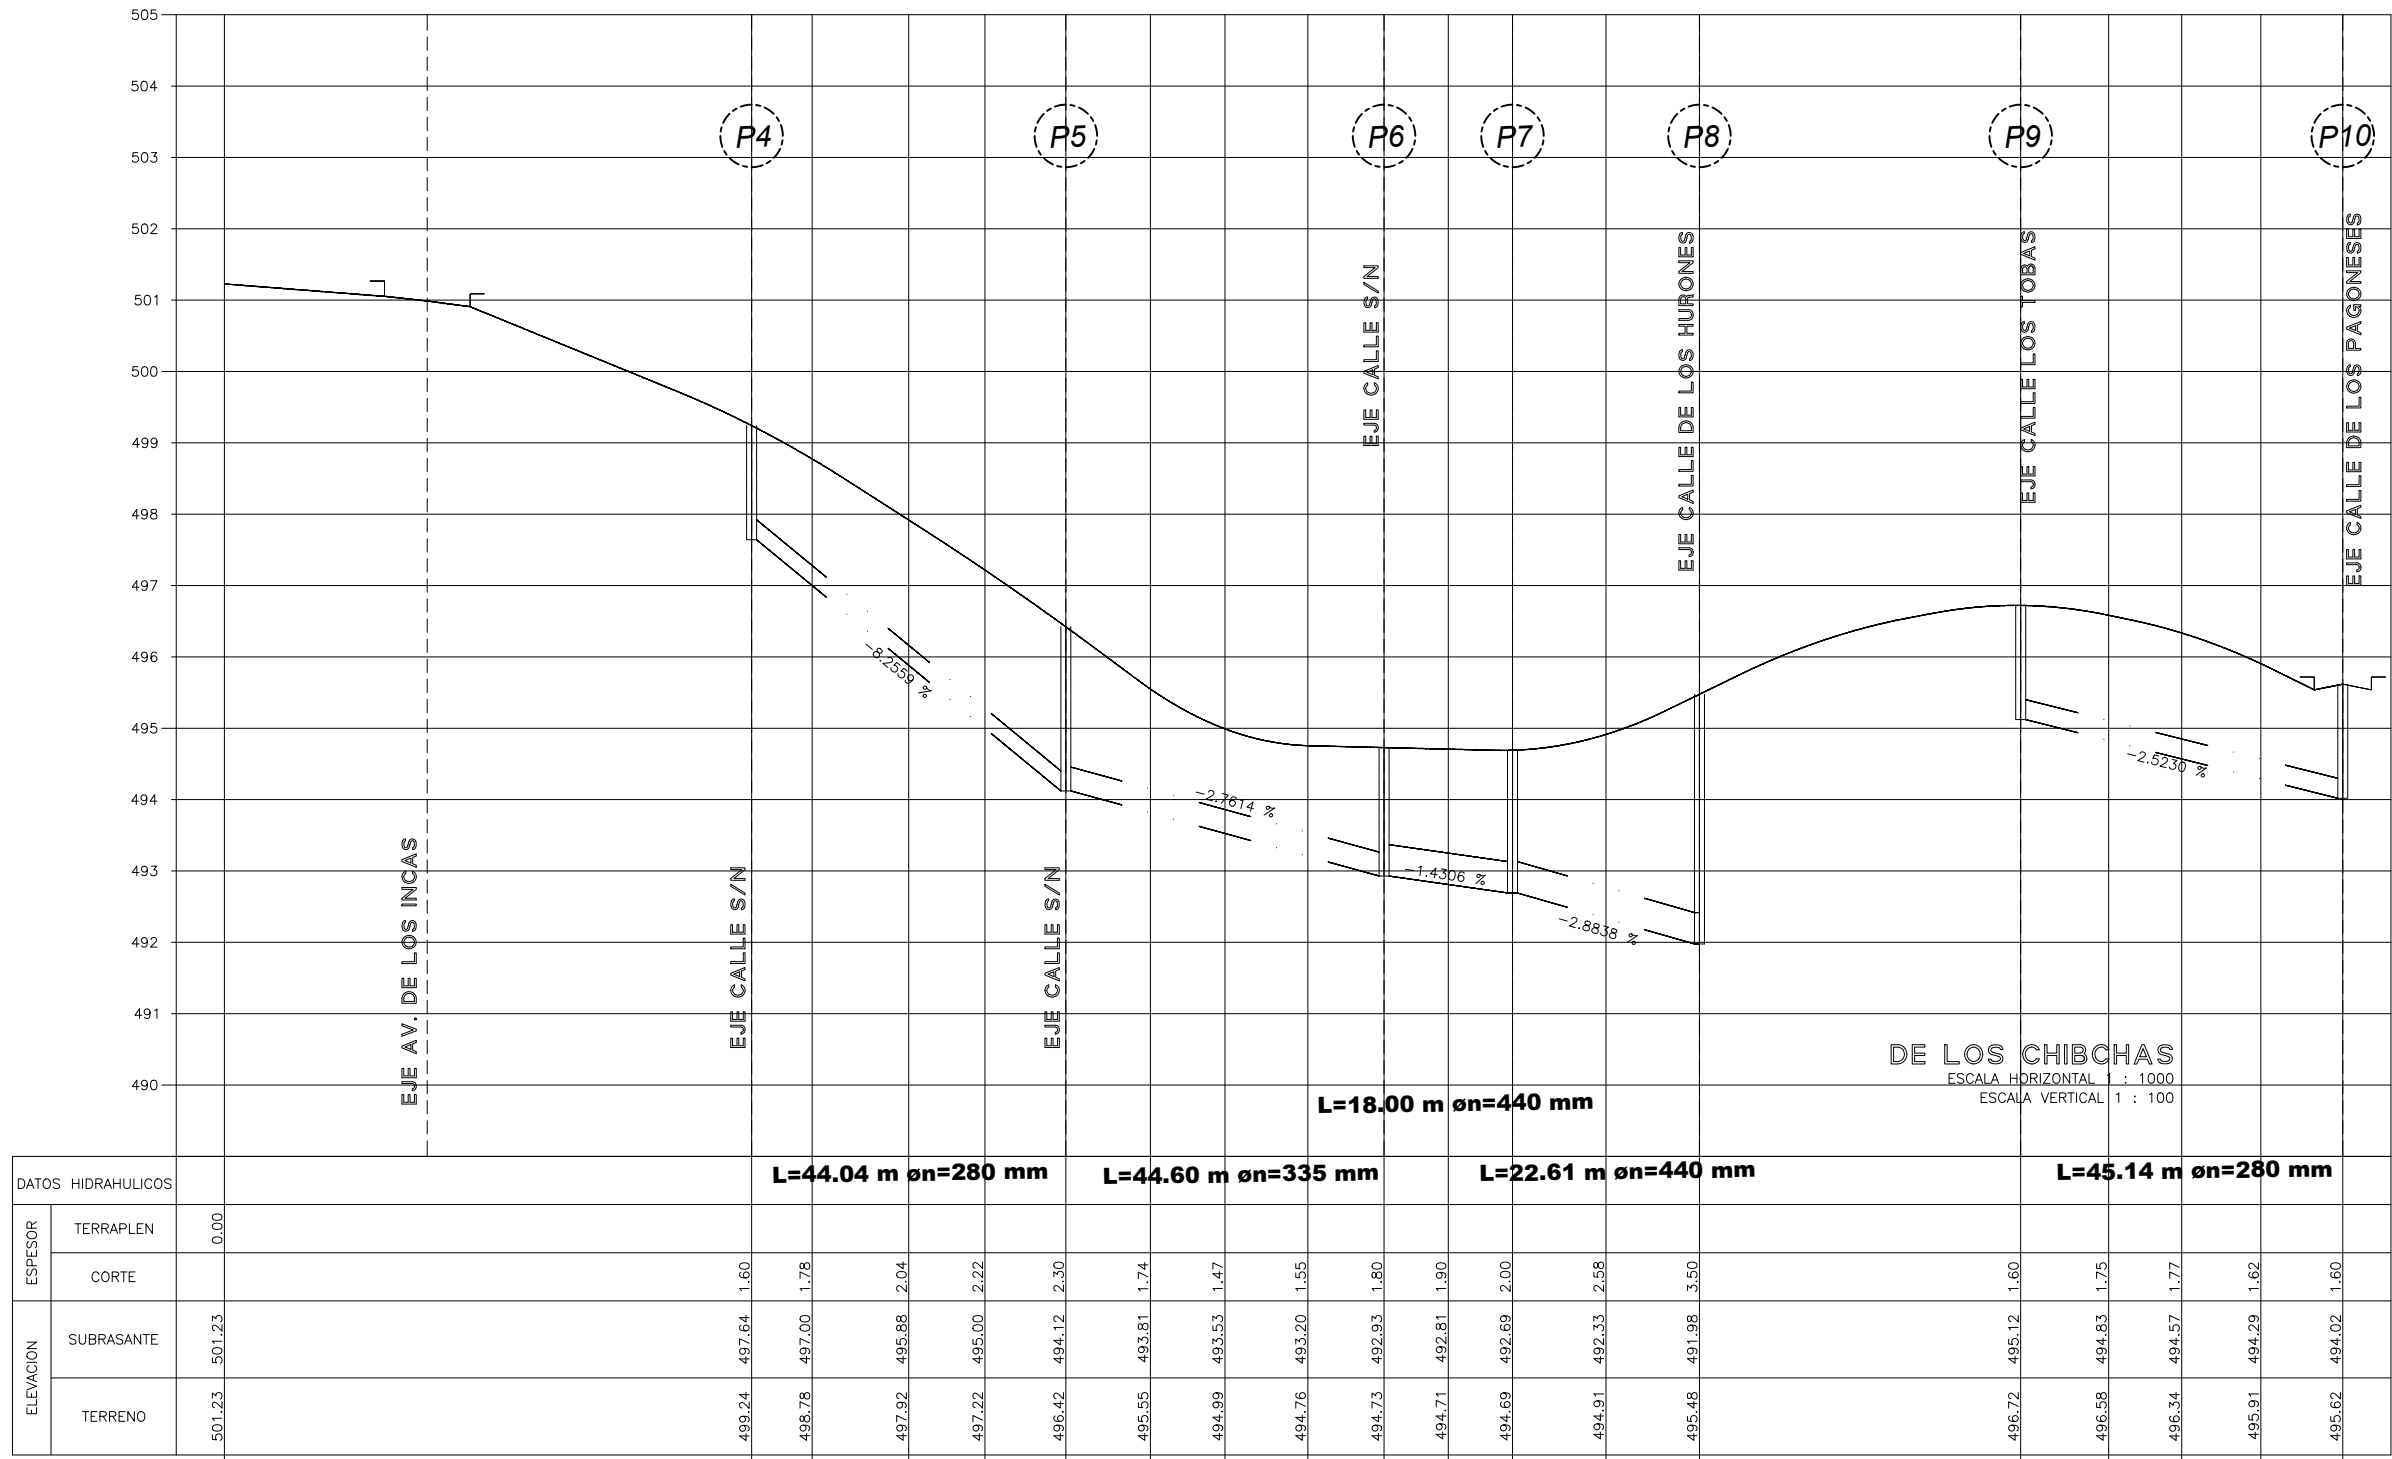


DETALLE CONEXION
SUMIDERO A POZO

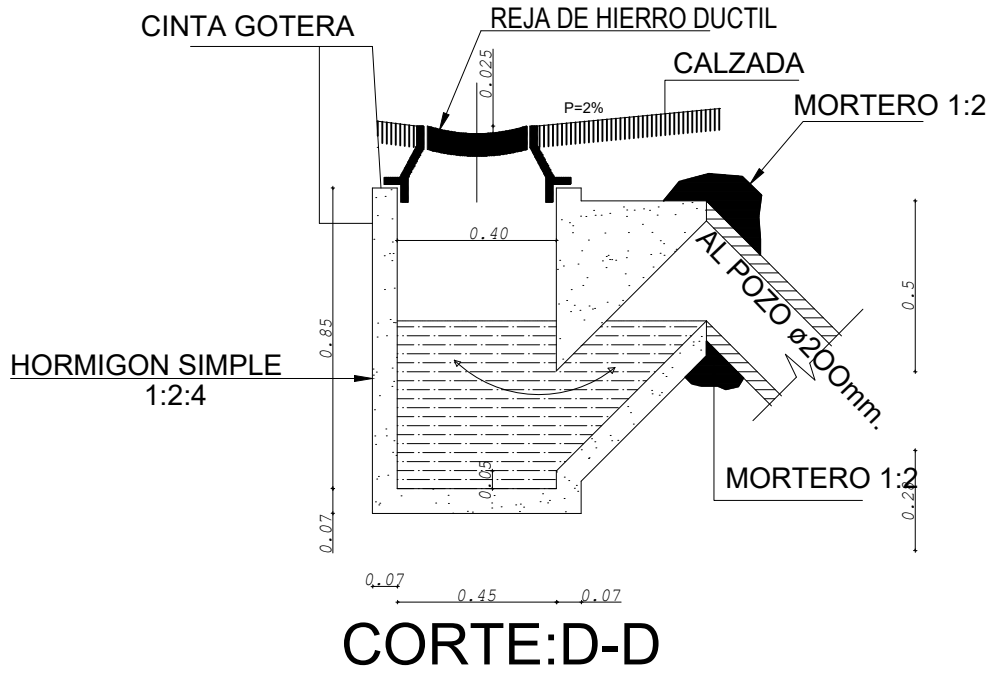


UBICACIÓN:

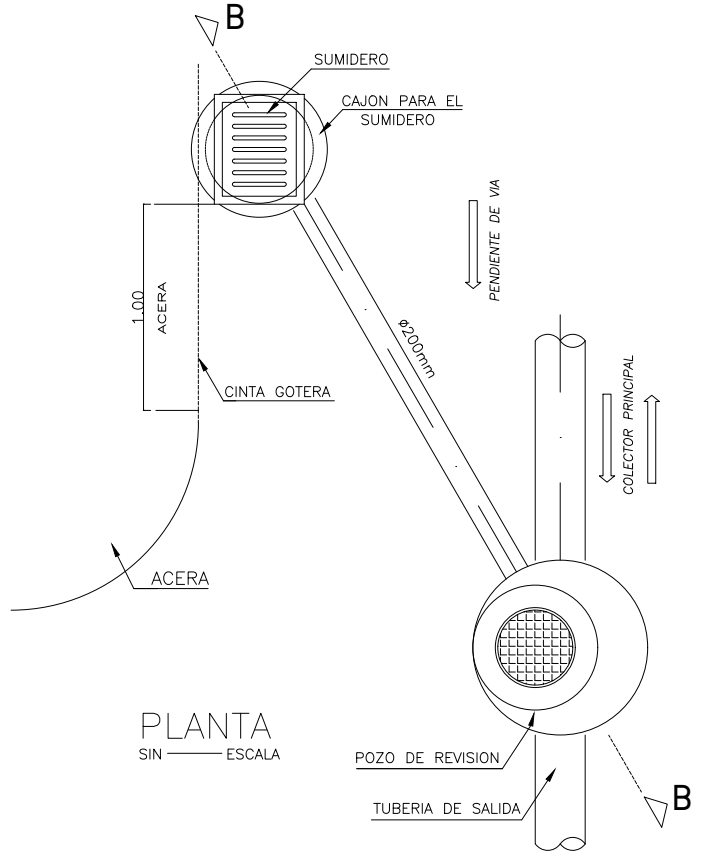


POZO DE REVISION (EMPALMES DE DOS, TRES Y CUATRO CANALES)

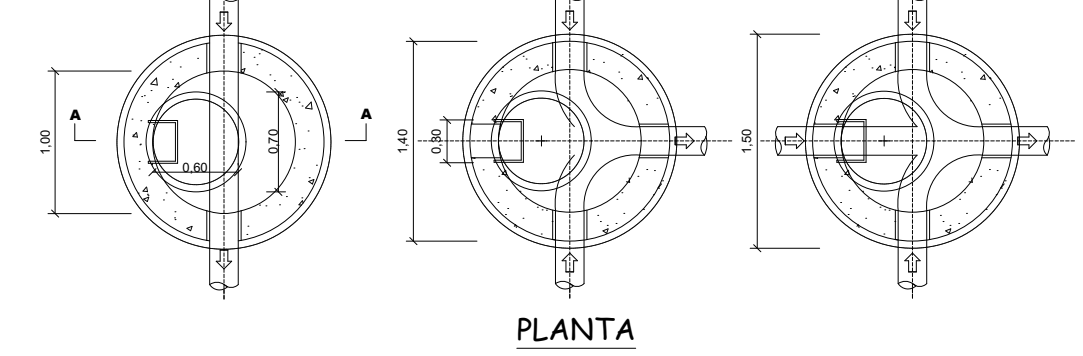


DETALLE DE CORTE DE ZANJA PARA H=2 M

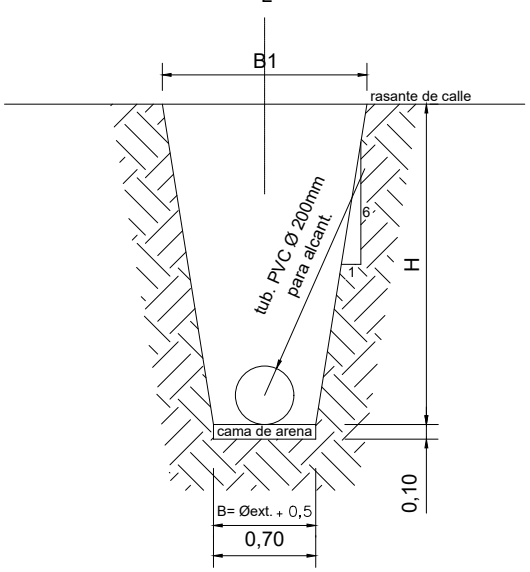

DETALLE DE CORTE DE ZANJA PARA H=2 M

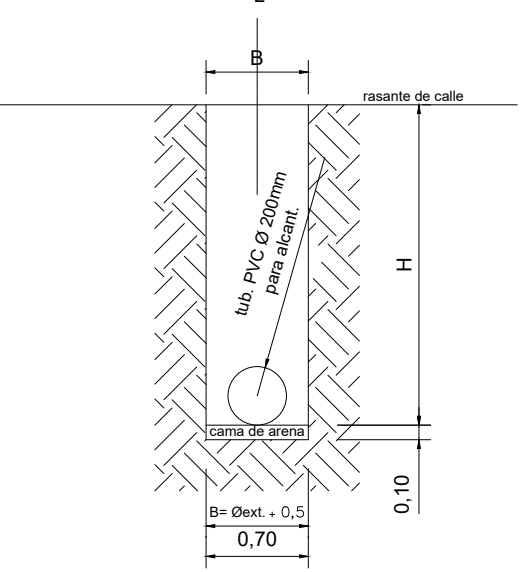


DETALLE ARMADO LOSA DE TAPA POZO

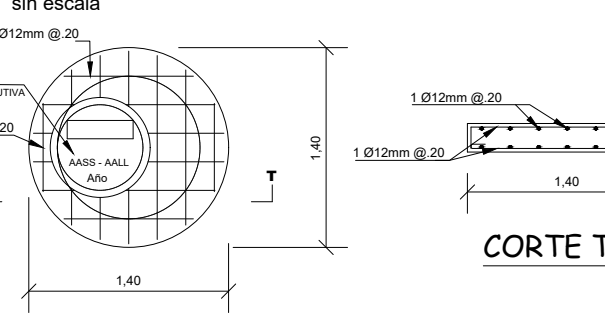


NOTA: LA TUBERIA A UTILIZARSE
SERA DE PVC PARA ALCANTARILLADO
- NORMA INEN 2059


PLANTA

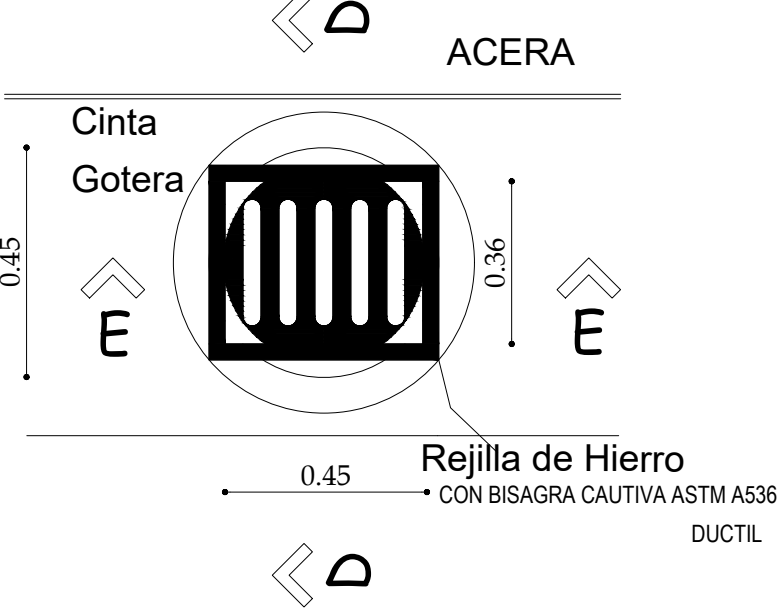


CABEZAL DE DESCARGA A.A.L.L. - A.A.S.S.

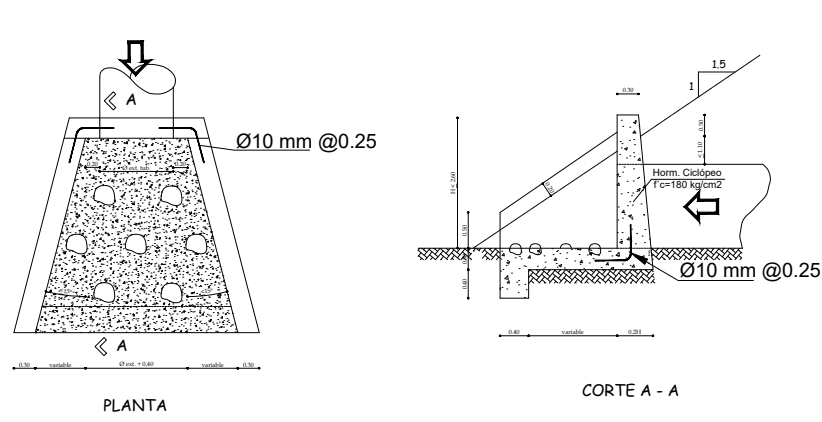


POZO DE REVISION TIPO

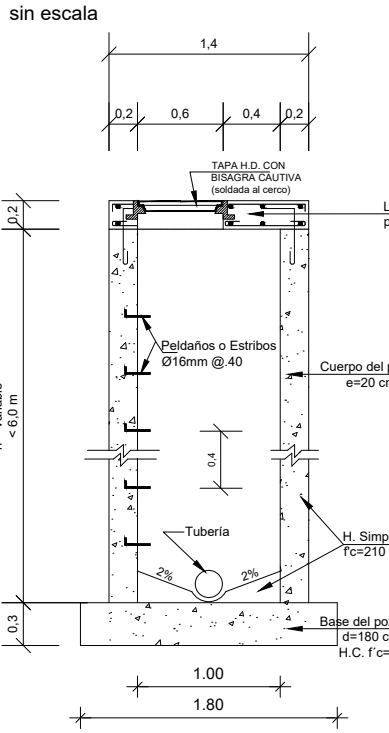

POZO DE REVISION TIPO (DE SALTO)

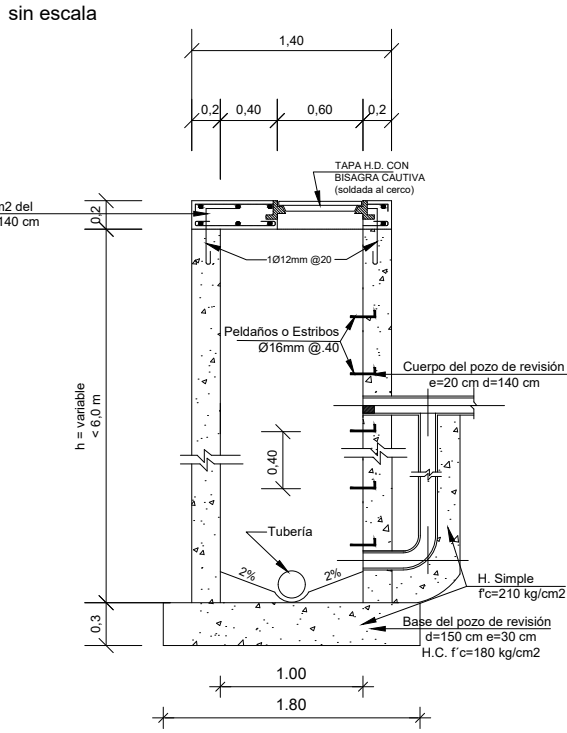

SIMBOLOGIA

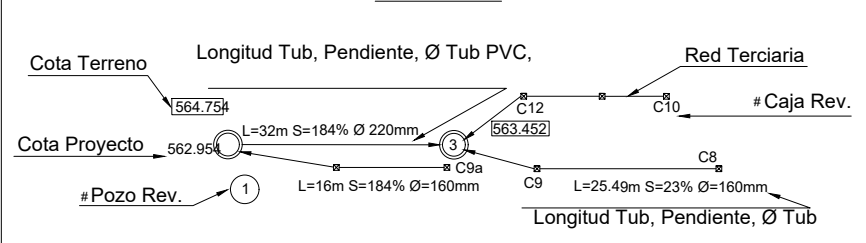

CORTE A - A

CORTE A - A



ING. Nino Pablo Sanchez Torres
GERENTE GENERAL

DIRECCIÓN DE OPERACIONES Y
MANTENIMIENTO

Director Oper., Mantenimiento:
Ing. Civ. Edwin Proaño Vasquez
Reg. Senescyt: 1005-11-1092092

Analista 1 de proyectos - Diseño:
Ing. Civ. Cristian Santanilla Calderon
Reg. Senescyt: 1006-2019-2101409

LEVANTAMIENTO TOPOGRÁFICO:

DIBUJÓ: Ing. Cristian Santanilla

ESCALA: 1:100

LÁMINA: Detalles

FECHA: Junio/2026

PROYECTO:

CONSTRUCCIÓN DEL SISTEMA DE ALCANTARILLADO PLUVIAL DE LA COOPERATIVA DE VIVIENDA VENCEREMOS.

CONTIENE:

PERFIL Y DETALLES CONSTRUCTIVOS.

SELLOS: