



CALLE JORGE LUIS BORGUES

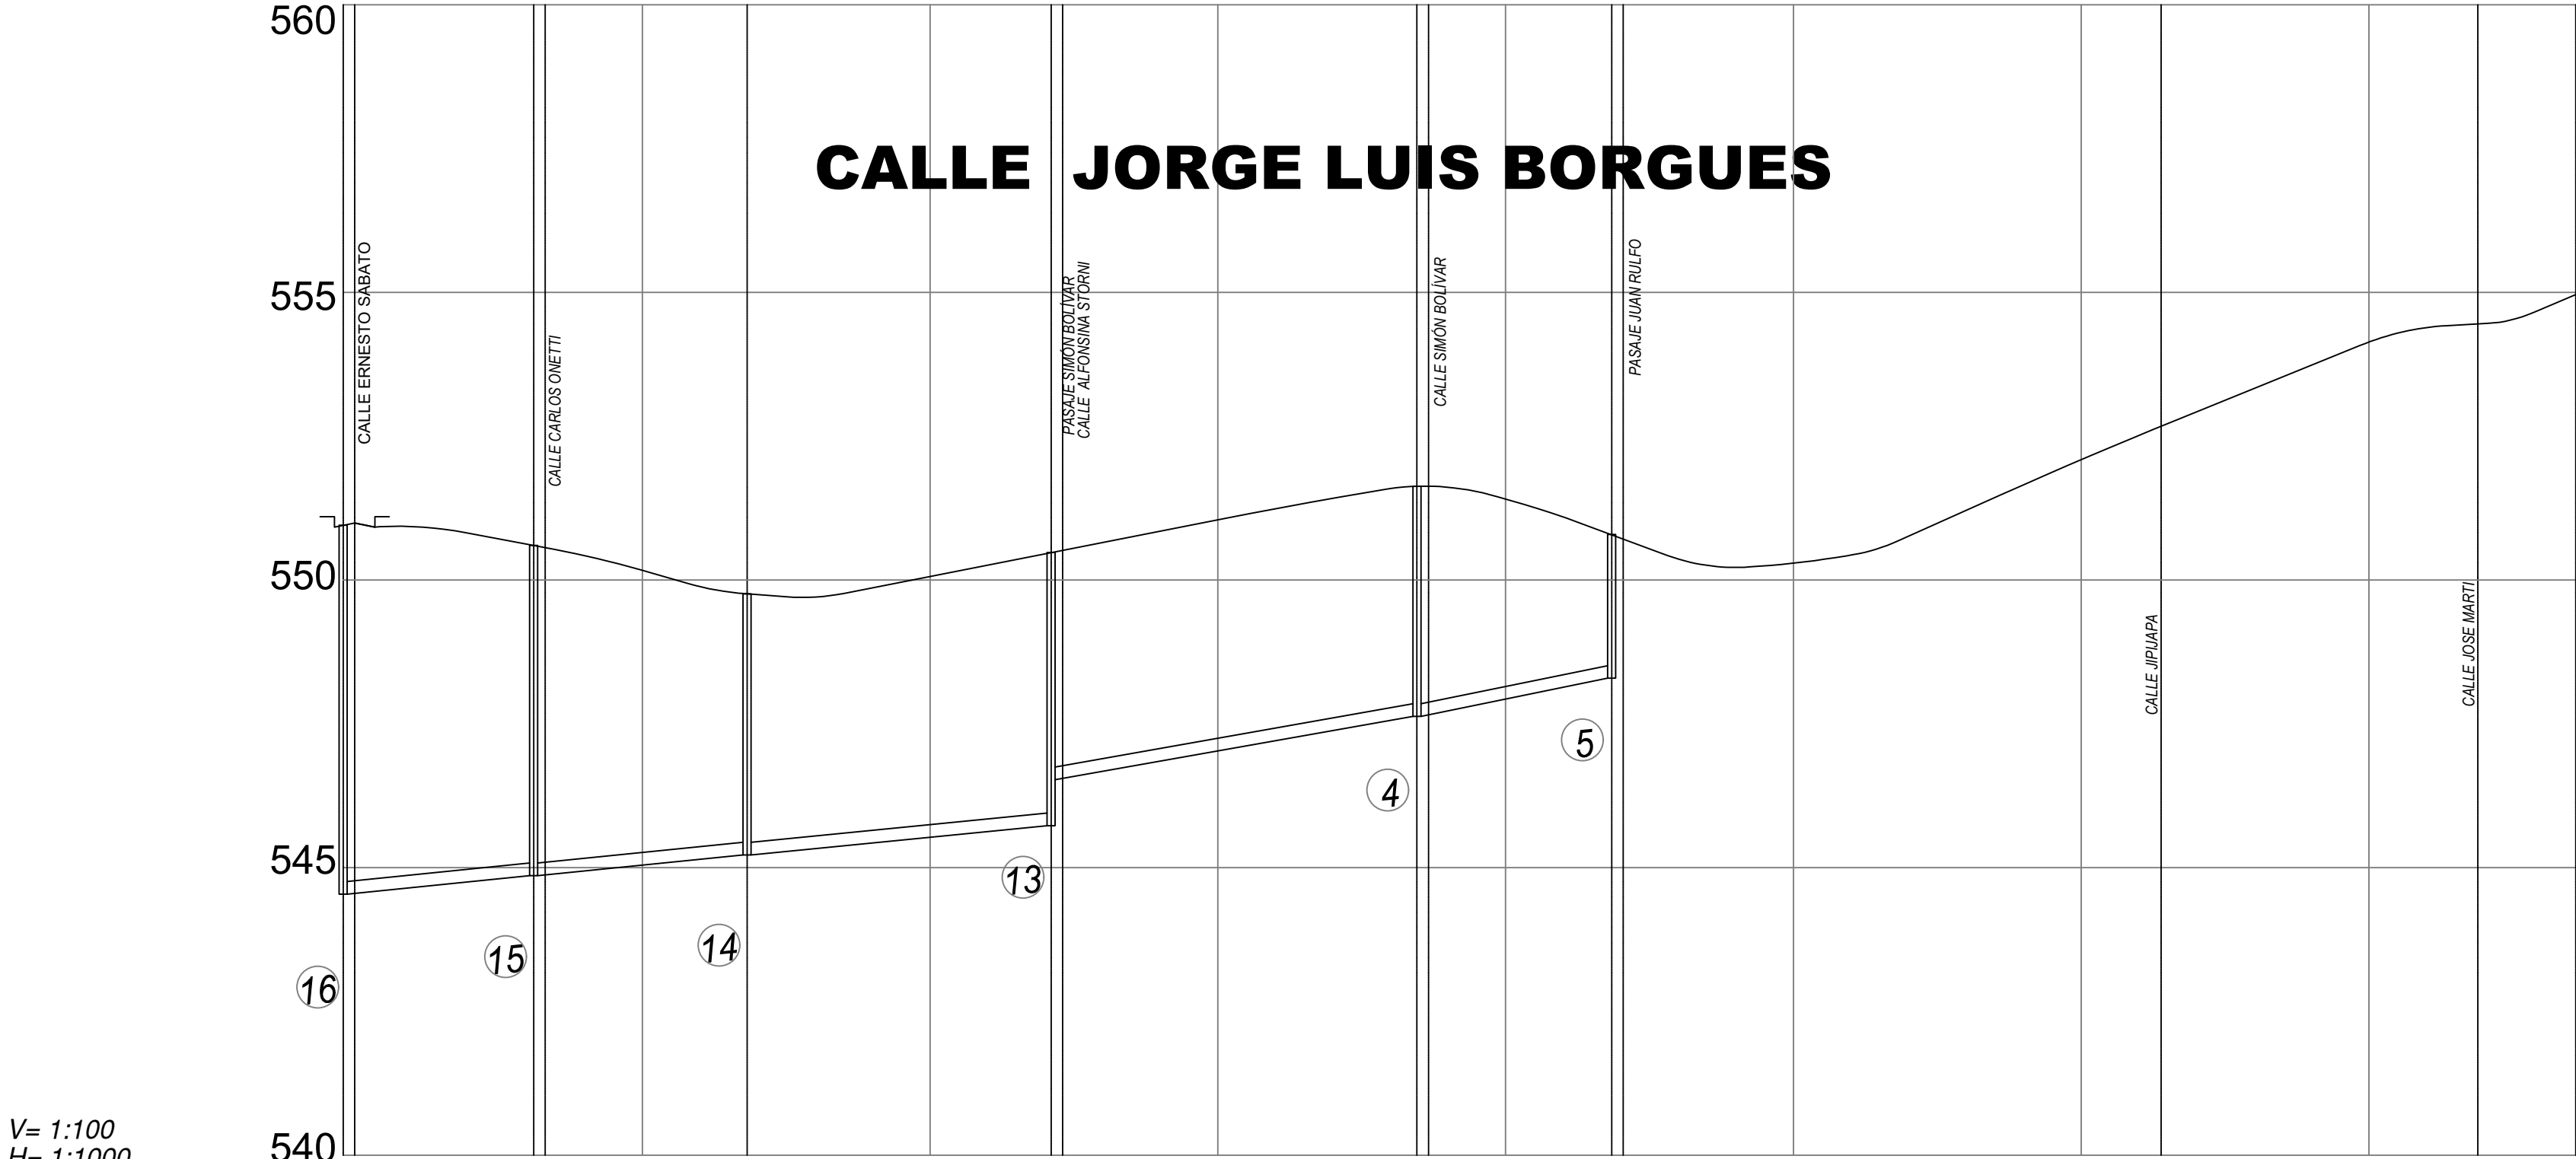

V= 1:100
H= 1:1000

DATOS HIDRAULICOS		L=33.21 m Ø= 220 mm PVC I=10.00‰		L=37.09 m Ø= 220 mm PVC I=10.00‰		L=52.82 m Ø= 220 mm PVC I=10.00‰		L=63.58 m Ø= 220 mm PVC I=1700‰		L=33.85 m Ø= 220 mm PVC I=20.0‰					
C O R T E															
	RASANTE	550.950	550.81	550.660	550.563	550.42	549.88	549.761	549.70	550.06	550.476	549.726	4.750	549.676	4.350
A B S C I S A S		0+000.00	0+020.00	0+031.21	0+033.21	0+040.00	0+060.00	0+068.19	0+080.00	0+100.00	0+121.01	0+123.01	0+124.35	0+140.00	0+160.00


CALLE ERNESTO SABATO

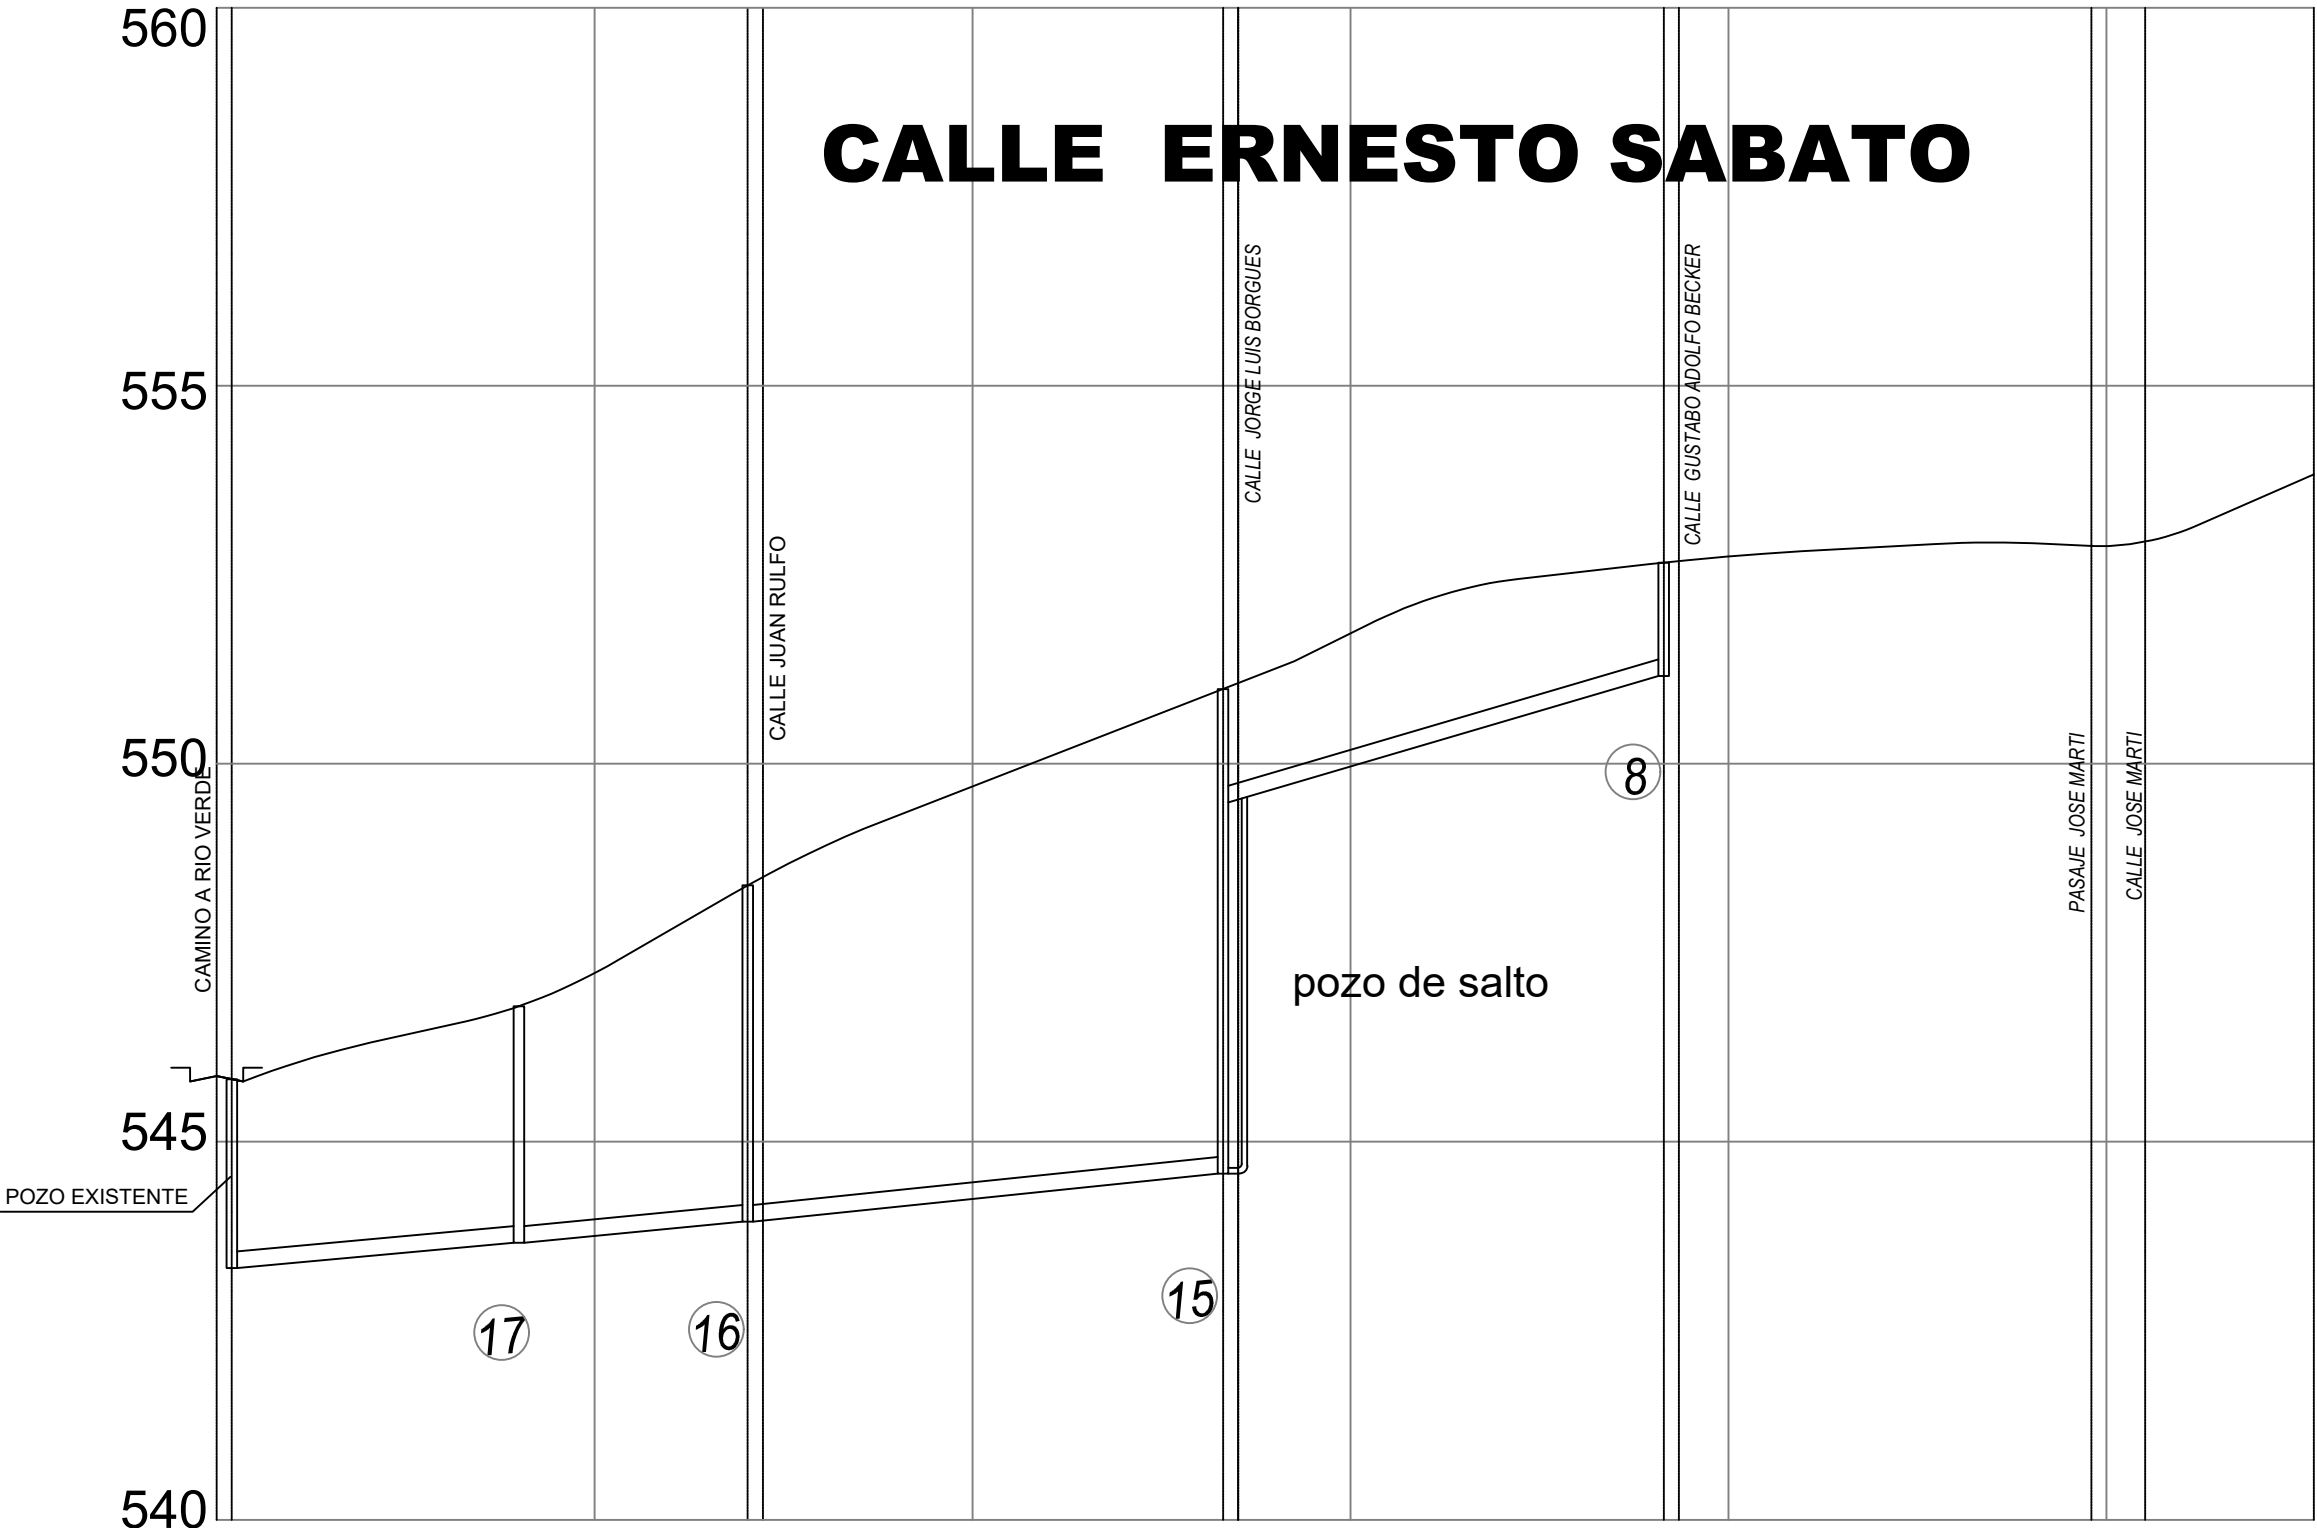

V= 1:100
H= 1:1000

DATOS HIDRAULICOS		L=38.00 m Ø= 280 mm PVC I=9.00‰		L=30.25 m Ø= 280 mm PVC I=9.00‰		L=62.89 m Ø= 220 mm PVC I=10.00‰		L=58.29 m Ø= 220 mm PVC I=29.00‰					
C O R T E													
	RASANTE	546.30	546.30	546.79	546.89	547.80	548.392	548.347	548.89	549.70	550.48	550.950	544.940
A B S C I S A S		0+000.00	0+020.00	0+040.00	0+060.00	0+070.25	0+072.25	0+080.00	0+100.00	0+120.00	0+131.14	0+133.14	0+140.00


CALLE JUAN RULFO

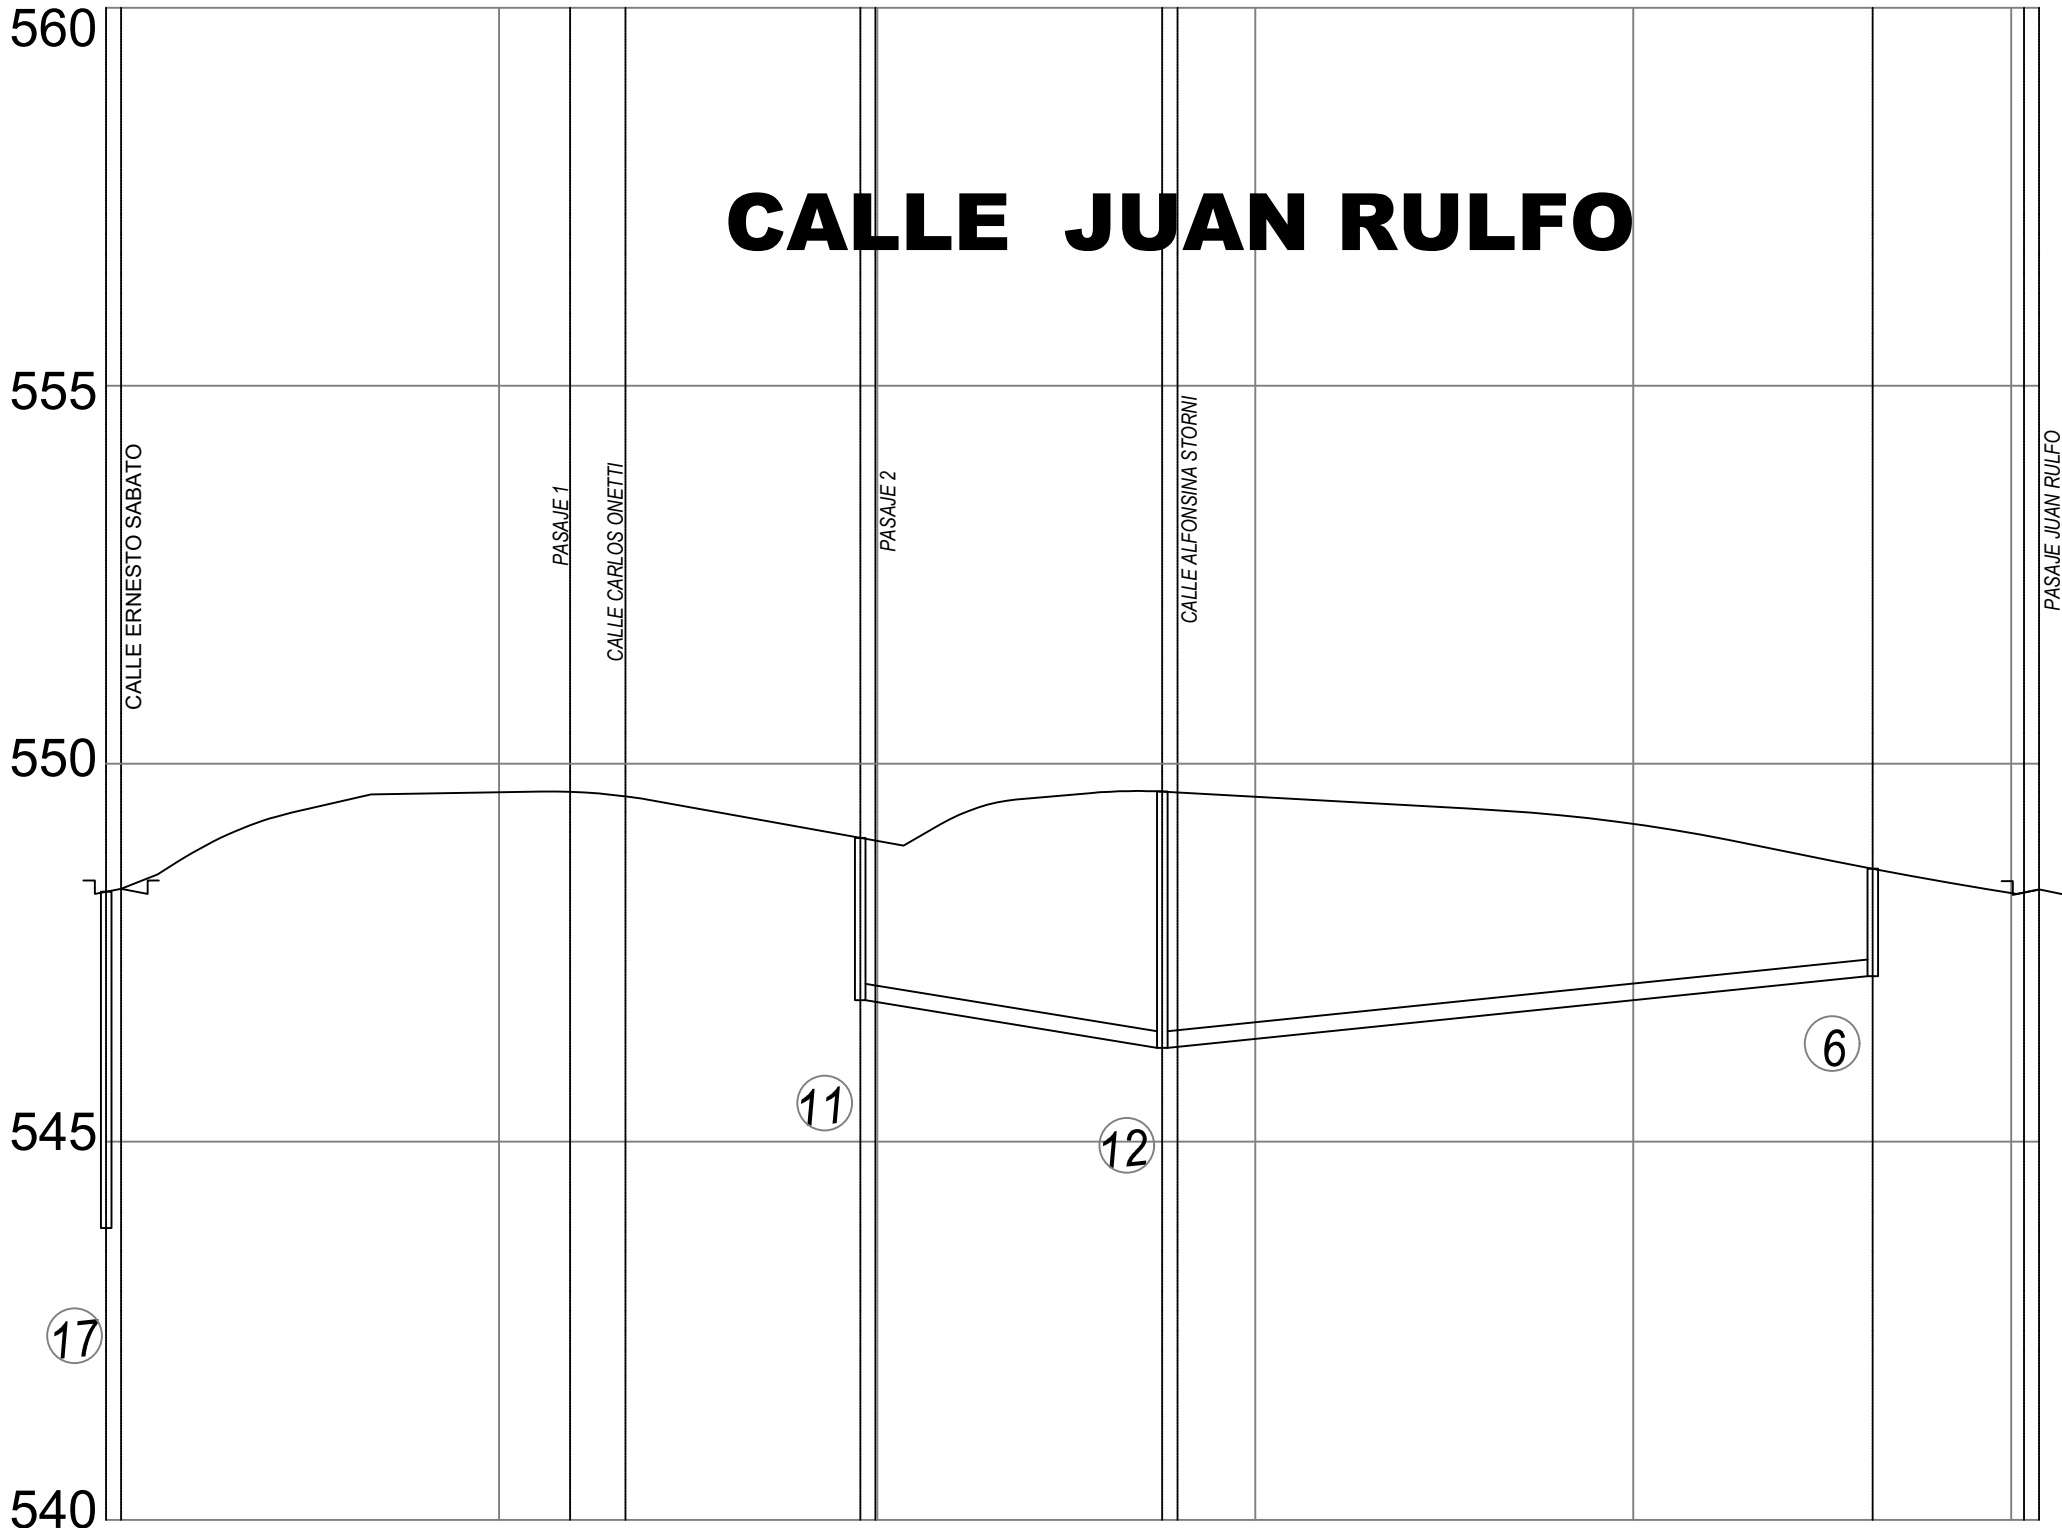

V= 1:100
H= 1:1000

DATOS HIDRAULICOS		L=39.95 m Ø= 220 mm PVC I=16.00‰		L=93.98 m Ø= 220 mm PVC I=10.00‰					
C O R T E									
A B S C I S A S		0+000.00	0+020.00	0+040.00	0+060.00	0+077.1	0+097.76	0+137.71	0+253.69


CALLE SIMON BOLIVAR

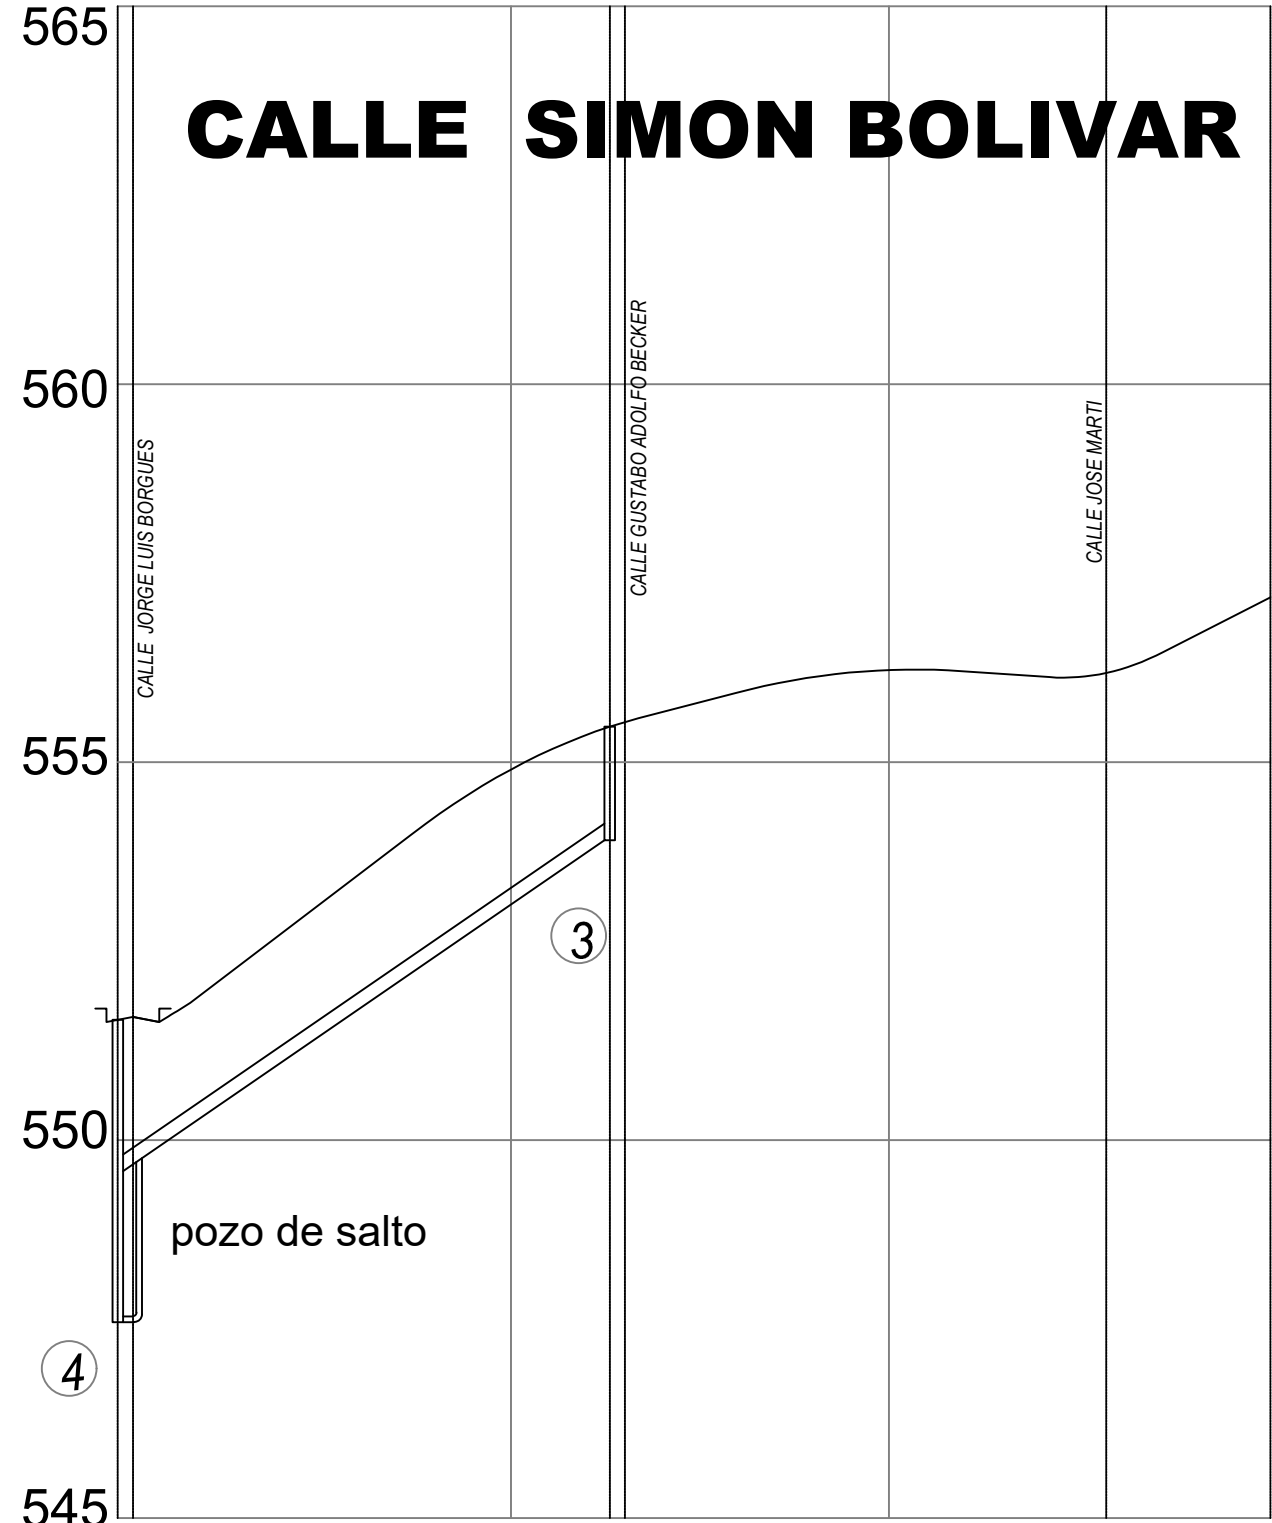

V= 1:100
H= 1:1000

DATOS HIDRAULICOS		L=65.07 m Ø= 220 mm PVC I=6700‰							
C O R T E									
A B S C I S A S		0+000.00	0+020.00	0+040.00	0+060.00	0+085.07	0+100.00	0+120.00	0+150.47

UBICACIÓN:

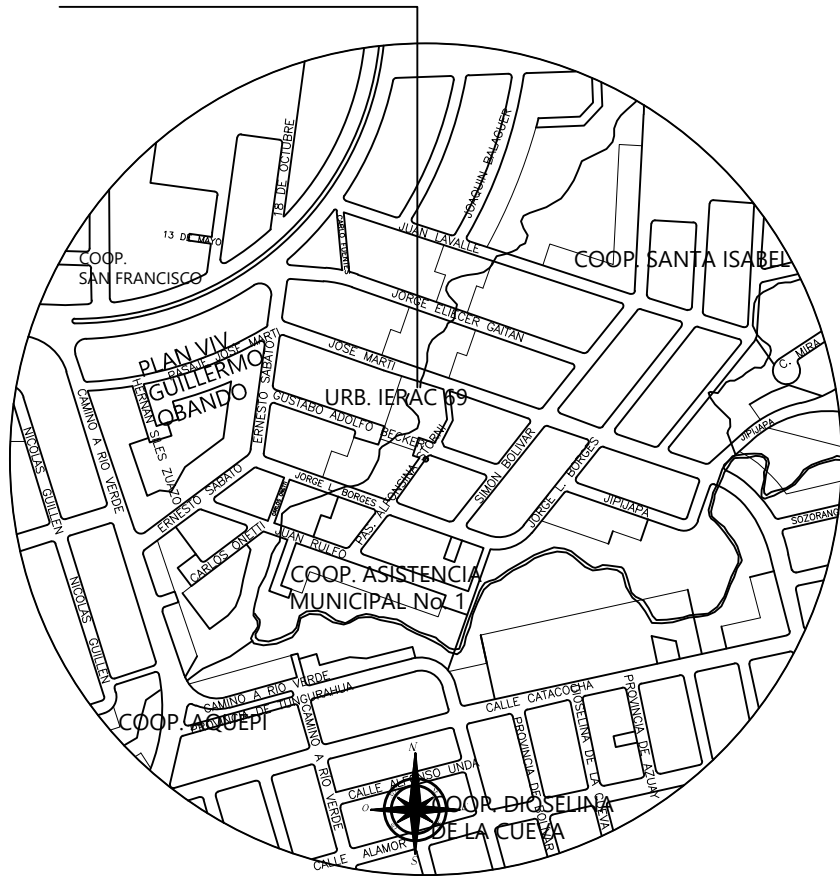

Mgtr. NINO SÁNCHEZ TORRES
GERENTE GENERAL

DIRECCIÓN DE OPERACIONES Y
MANTENIMIENTO

Director de Operaciones y Mant.:
Ing. Civ. Edwin Proaño Vasquez
Reg. Senescyt: 1005-11-1092092
Analista 1 Operaciones y
Mantenimiento
Ing. Civ. Pierre Mena
Reg. Senescyt: 1005-2024-2821536

DIBUJÓ: Ing. Victor H. Lombeida R. ESCALA: 1 : 1000
LÁMINA: 5/9 FECHA: MAYO/2026

PROYECTO:
"MEJORAMIENTO DE LAS REDES ALCANTARILLADO
SANITARIO Y PLUVIAL DEL SECTOR IERAC 69,
BARRIO LOS LAURELES DE LA COOP. ASISTENCIA
MUNICIPAL".

CONTIENE:
**PERFILES: REDES PRINCIPALES Y REDES
TERCIARIAS**

De las siguientes calles: Jorge Luis Briones, Ernesto
Sabato, Simón Bolívar y Juan Rulfo

SELLOS: