



CALLE JORGE LUIS BORGUES

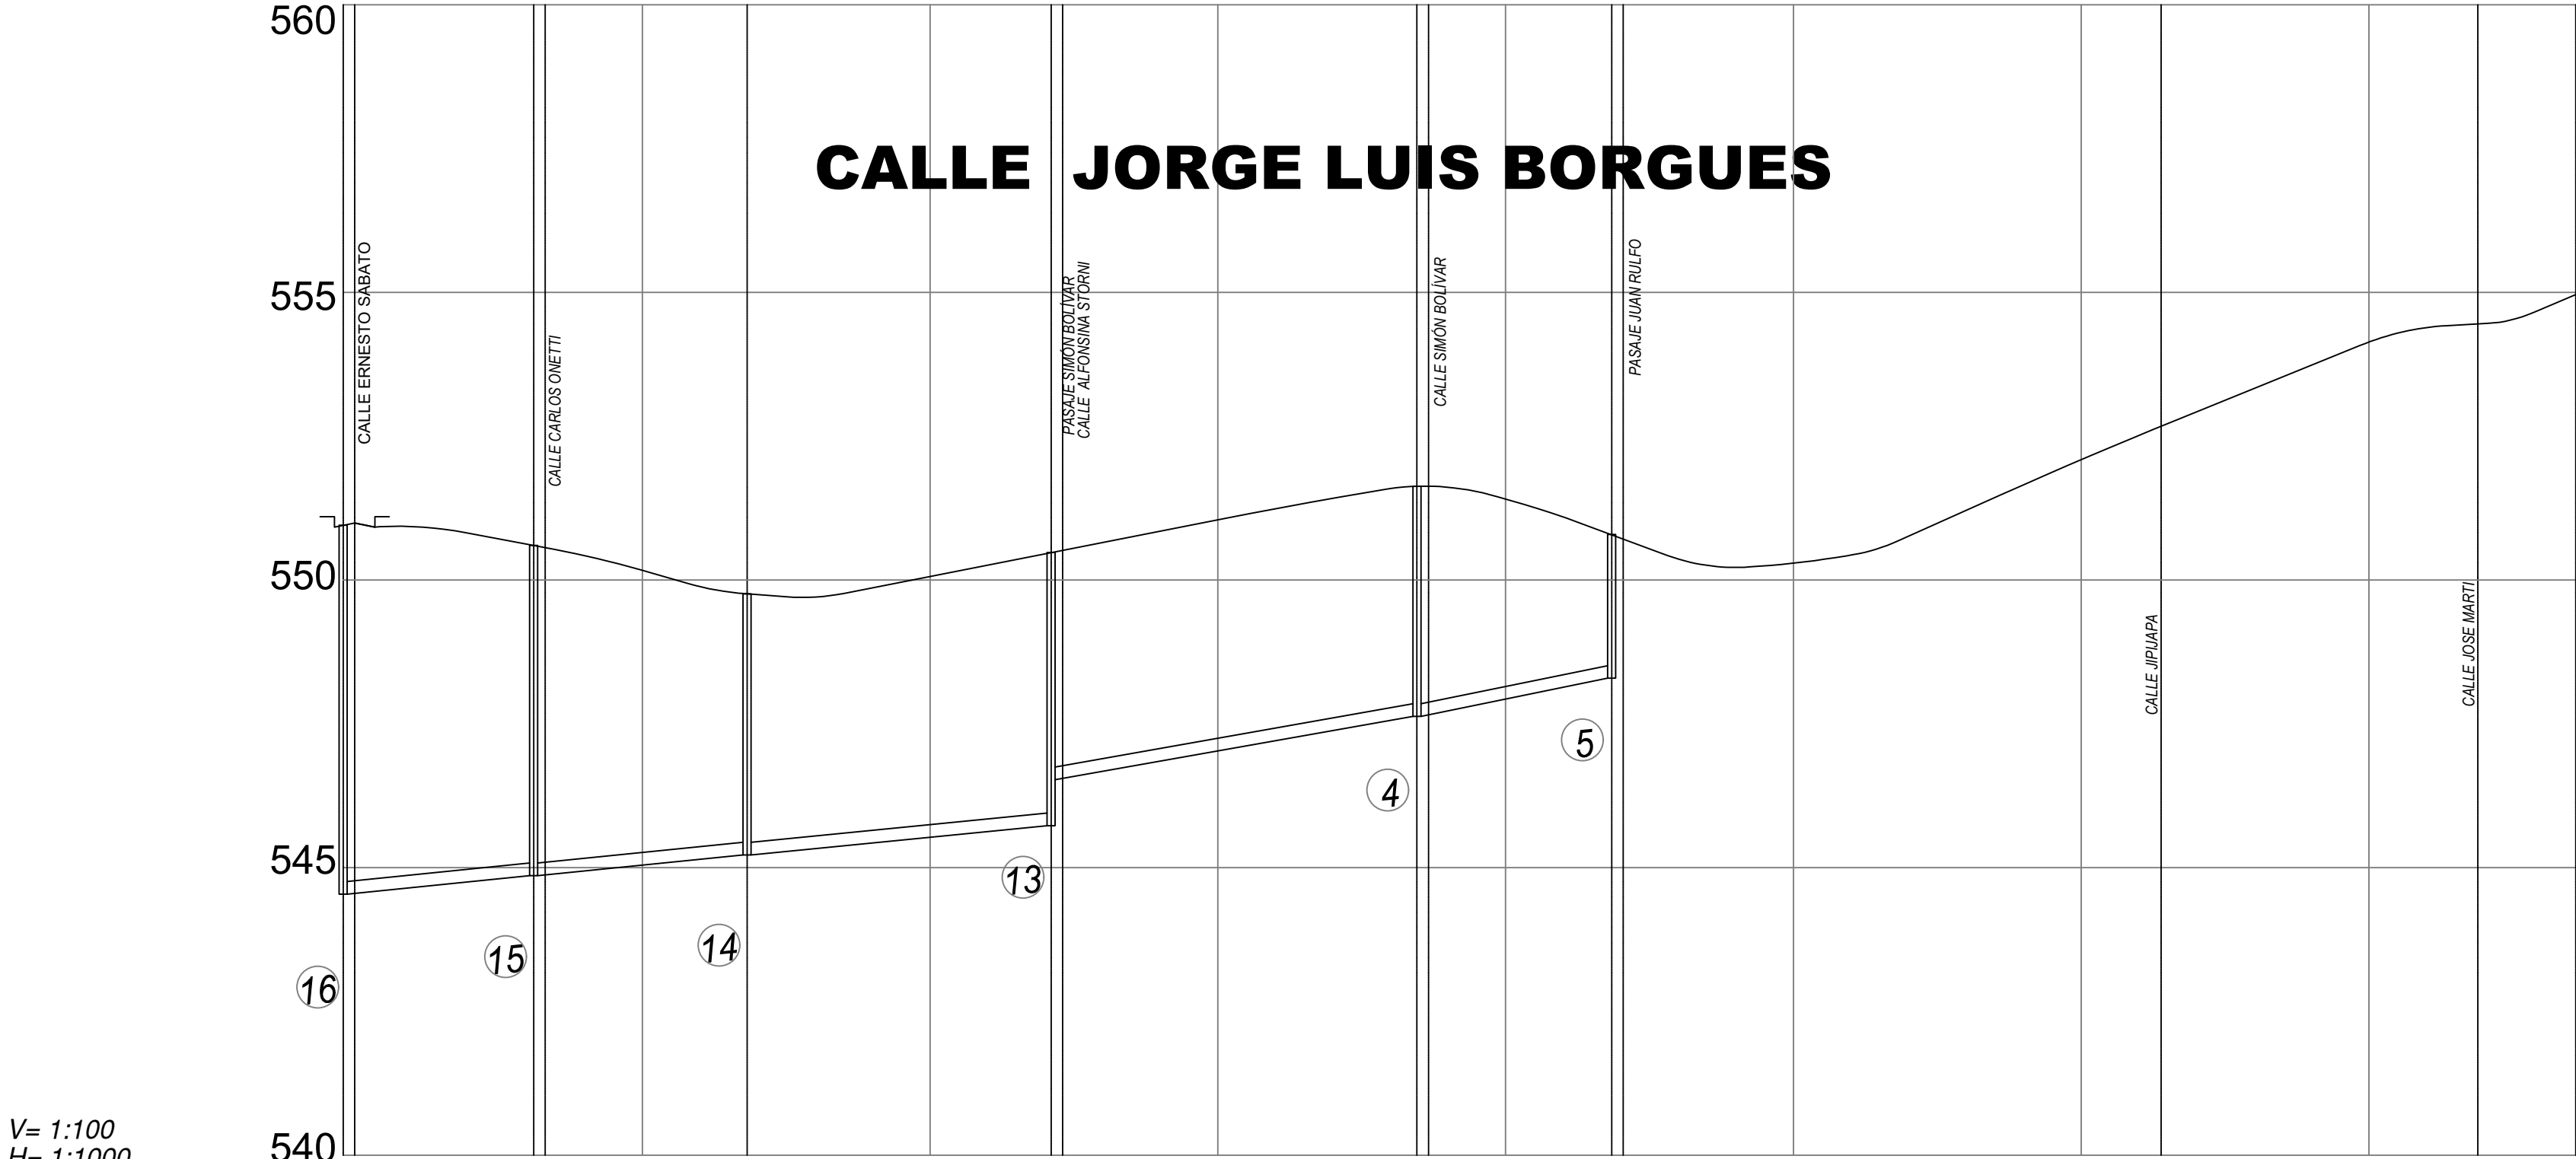

V= 1:100
H= 1:1000

DATOS HIDRAULICOS		L=33.21 m Ø= 220 mm PVC I=10.00‰		L=37.09 m Ø= 220 mm PVC I=10.00‰		L=52.82 m Ø= 220 mm PVC I=10.00‰		L=63.58 m Ø= 220 mm PVC I=1700‰		L=33.85 m Ø= 220 mm PVC I=20.0‰																				
COTAS	C O R T E																													
A B S C I S A S			0+000.00	0+020.00	0+031.21	0+033.21	0+040.00	0+060.00	0+068.19	0+080.00	0+100.00	0+121.01	0+123.01	0+124.38	0+140.00	0+160.00	0+180.00	0+184.59	0+186.59	0+200.00	0+216.43	0+220.43	0+240.00	0+260.00	0+313.92	0+320.00	0+340.00	0+360.00	0+368.93	0+380.00
			550.950	544.940	544.940	544.940	544.940	549.88	549.761	549.70	550.06	550.476	546.726	4.750	3.950	550.85	551.24	551.59	551.531	551.531	551.41	550.764	550.710	550.22	550.43	552.674	552.92	553.73	554.39	554.455


CALLE ERNESTO SABATO

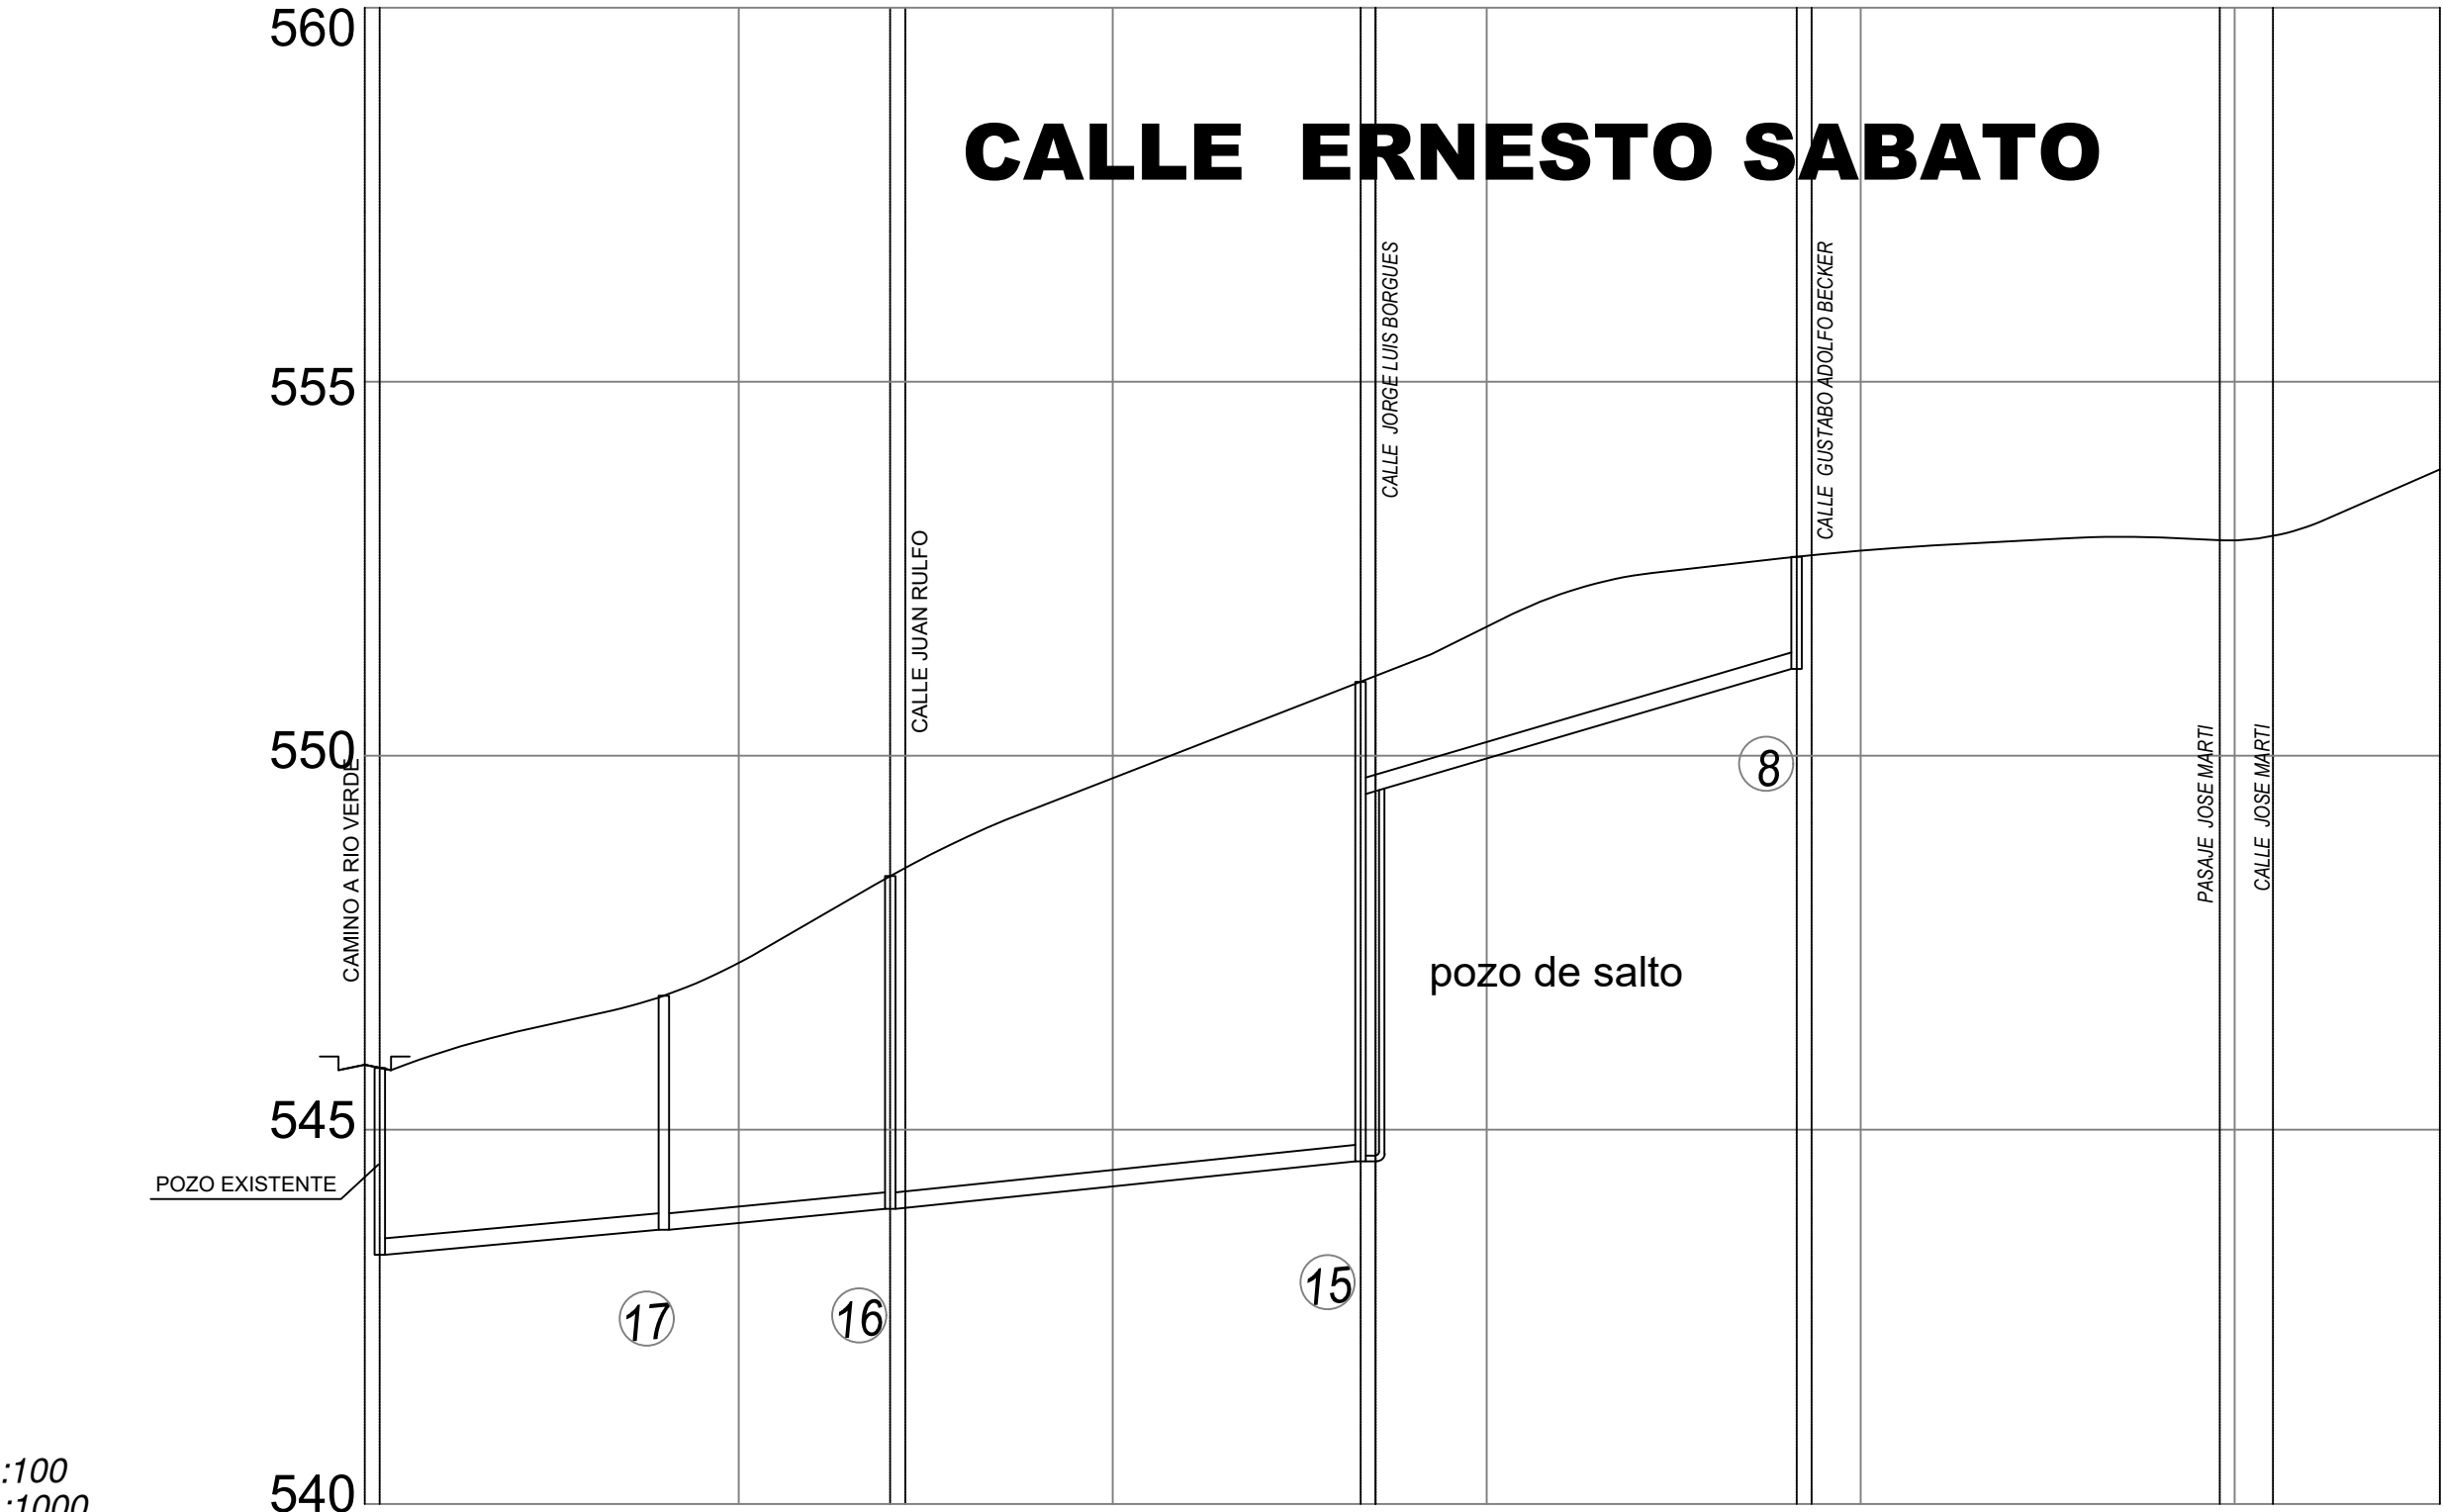

V= 1:100
H= 1:1000

DATOS HIDRAULICOS		L=38.00 m Ø= 280 mm PVC I=9.00‰		L=30.25 m Ø= 280 mm PVC I=9.00‰		L=62.89 m Ø= 220 mm PVC I=10.00‰		L=58.29 m Ø= 220 mm PVC I=29.00‰			
COTAS	C O R T E	2.500									
	PROYECTO	543.328			3.130						
	RASANTE	545.889 545.828	546.30		546.79	543.660	543.942	4.450			1.500
A B S C I S A S		0+000.00 0+020.00	0+020.00	0+040.00	0+060.00	0+070.25 0+072.25	0+080.00	0+100.00	0+120.00	0+131.14 0+133.14 0+140.00	0+160.00 0+180.00 0+191.43 0+193.43 0+200.00


CALLE JUAN RULFO

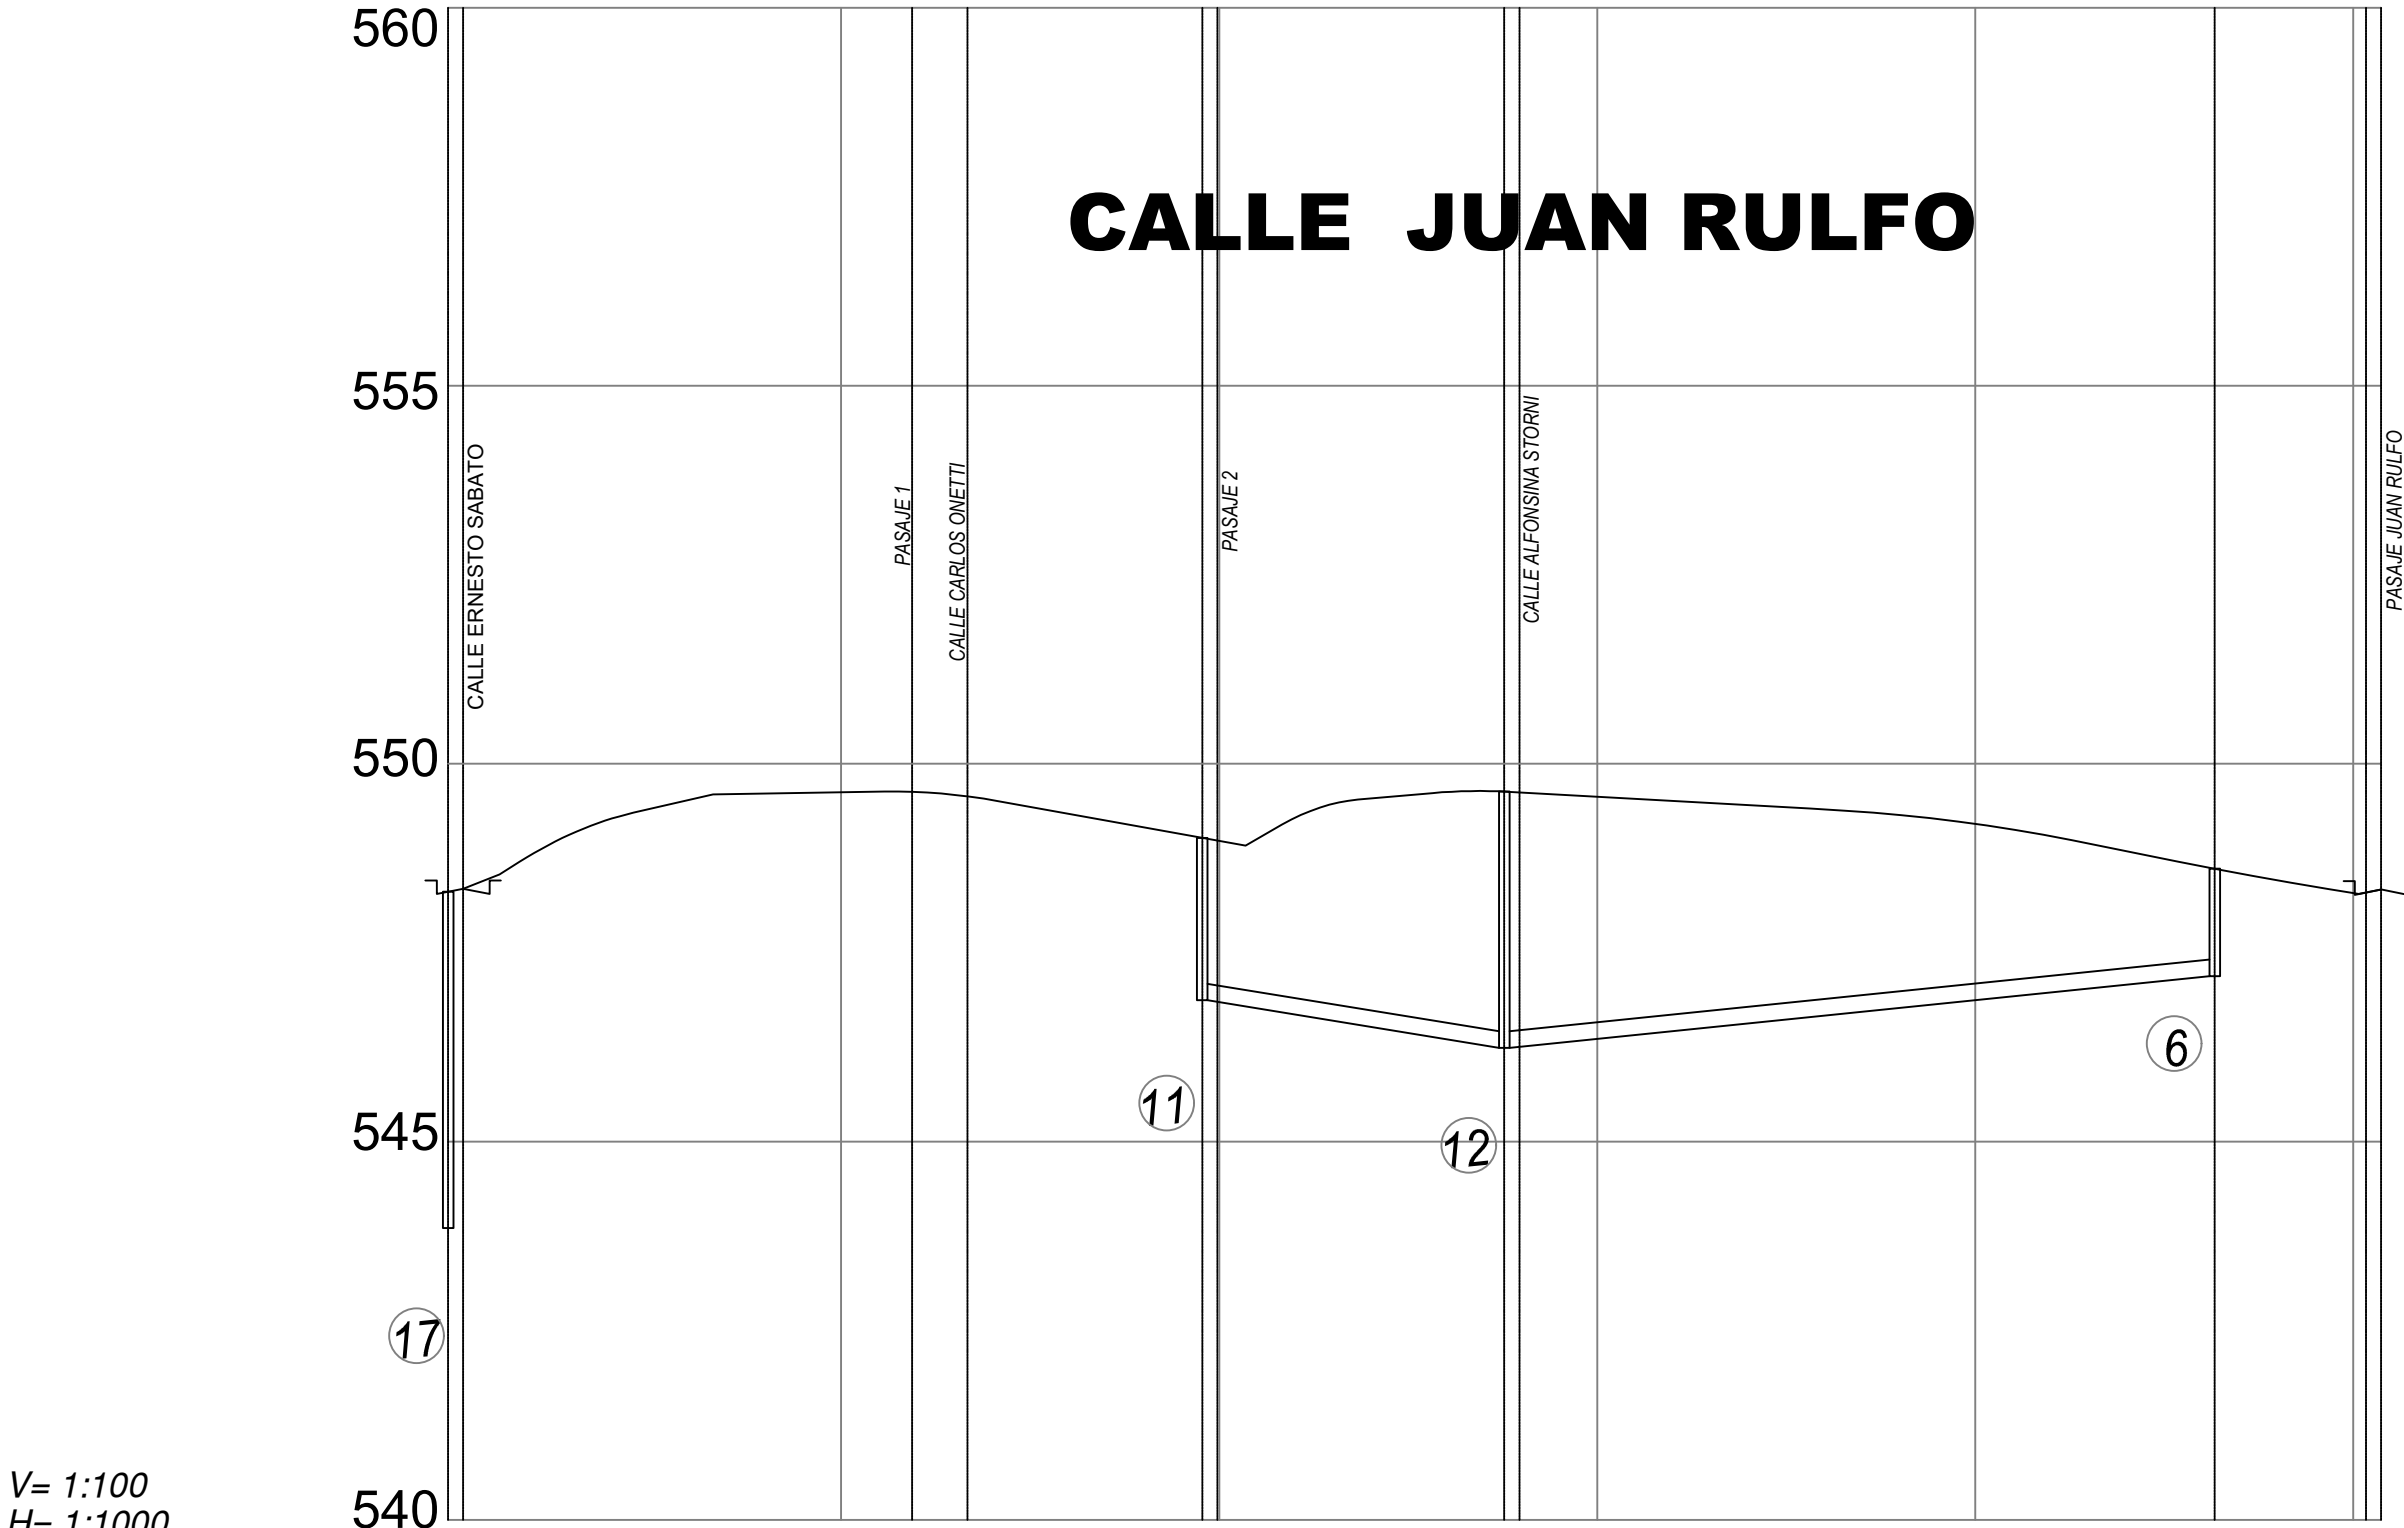

V= 1:100
H= 1:1000

DATOS HIDRAULICOS										L=39.95 m Ø= 220 mm PVC I=16.00‰		L=93.98 m Ø= 220 mm PVC I=10.00‰			
C O R T E		4.450													
COTAS	PROYECTO	549.942													
	RASANTE	548.892 549.247		549.29		549.61		549.629 549.63		549.571		549.34		549.021 548.992	2.150
A B S C I S A S		0+000.00	0+020.00	0+040.00	0+060.00	0+080.00	0+097.76	0+099.76	0+120.00	0+137.71	0+138.71	0+160.00	0+180.00	0+200.00	0+220.00


CALLE SIMON BOLIVAR

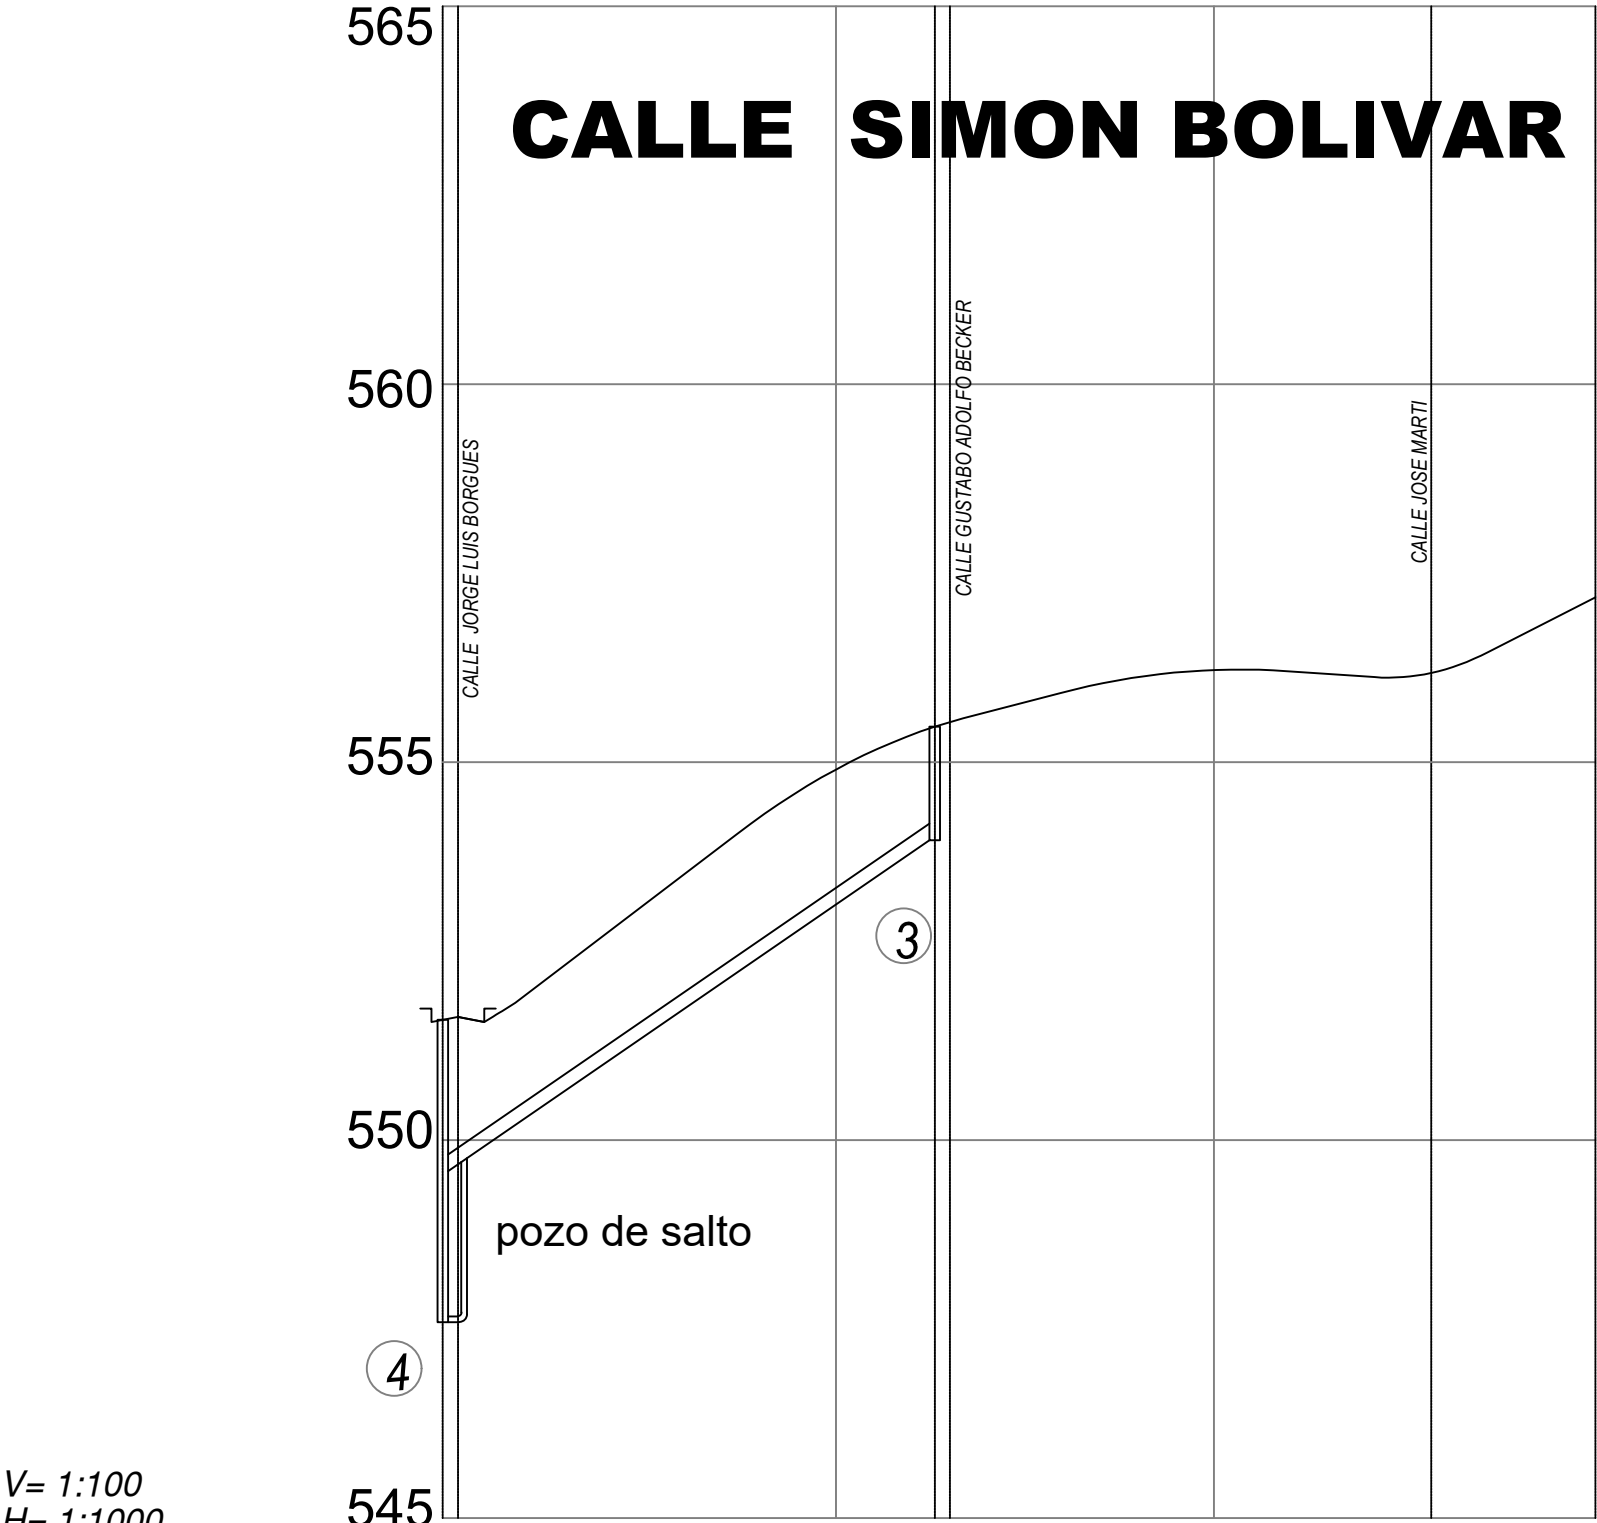

V= 1:100
H= 1:1000

DATOS HIDRAULICOS		L=65.07 m Ø= 220 mm PVC I=6700‰									
C O R T E											
COTAS	PROYECTO	547.591	547.591								
	RASANTE	551.831	551.831	552.75	554.27	555.35	555.92	556.21	556.13	556.191	556.64
A B S C I S A S		0+000.00	0+020.00	0+040.00	0+060.00	0+080.00	0+100.00	0+120.00	0+138.77	0+140.00	0+150.47

UBICACIÓN:

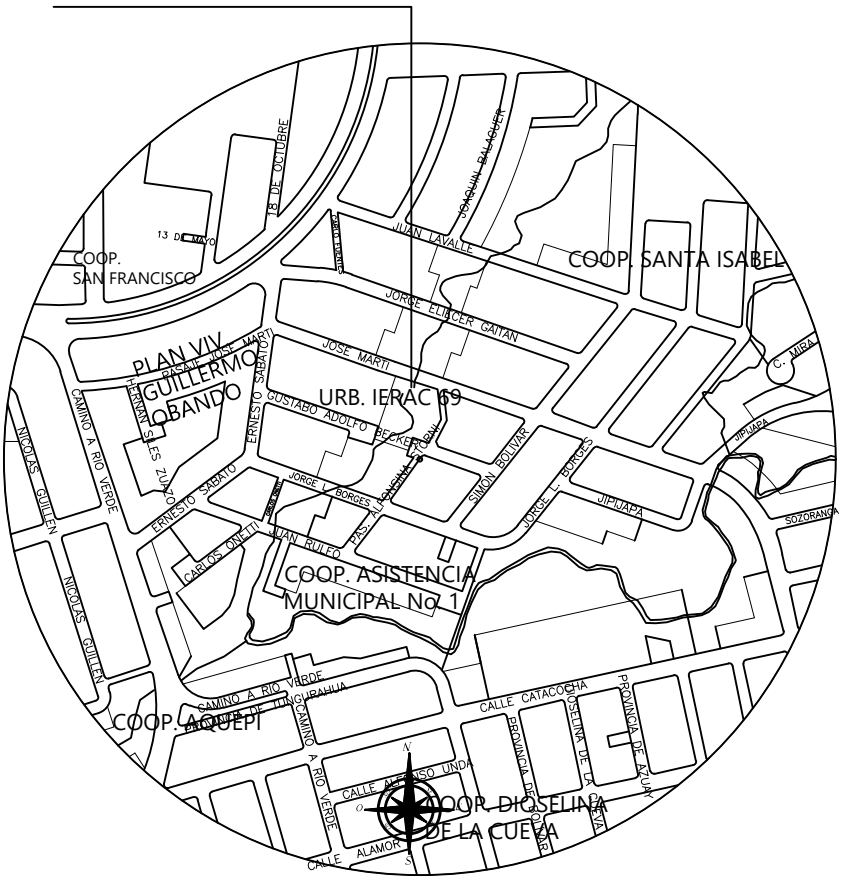

Mgtr. NINO SÁNCHEZ TORRES
GERENTE GENERAL

DIRECCIÓN DE OPERACIONES Y
MANTENIMIENTO

Director de Operaciones y Mant.:
Ing. Civ. Edwin Proaño Vasquez
Reg. Senescyt: 1005-11-1092092
Analista 1 Operaciones y
Mantenimiento
Ing. Civ. Pierre Mena
Reg. Senescyt: 1005-2024-2821536

DIBUJÓ: Ing. Victor H. Lombeida R.
ESCALA: 1 : 1000
LÁMINA: 5/9
FECHA: MAYO/2026

PROYECTO:
"MEJORAMIENTO DE LAS REDES ALCANTARILLADO
SANITARIO Y PLUVIAL DEL SECTOR IERAC 69,
BARRIO LOS LAURELES DE LA COOP. ASISTENCIA
MUNICIPAL".

CONTIENE:
PERFILES: REDES PRINCIPALES Y REDES
TERCIARIAS

De las siguientes calles: Jorge Luis Briones, Ernesto
Sabato, Simón Bolívar y Juan Rulfo

SELLOS: