



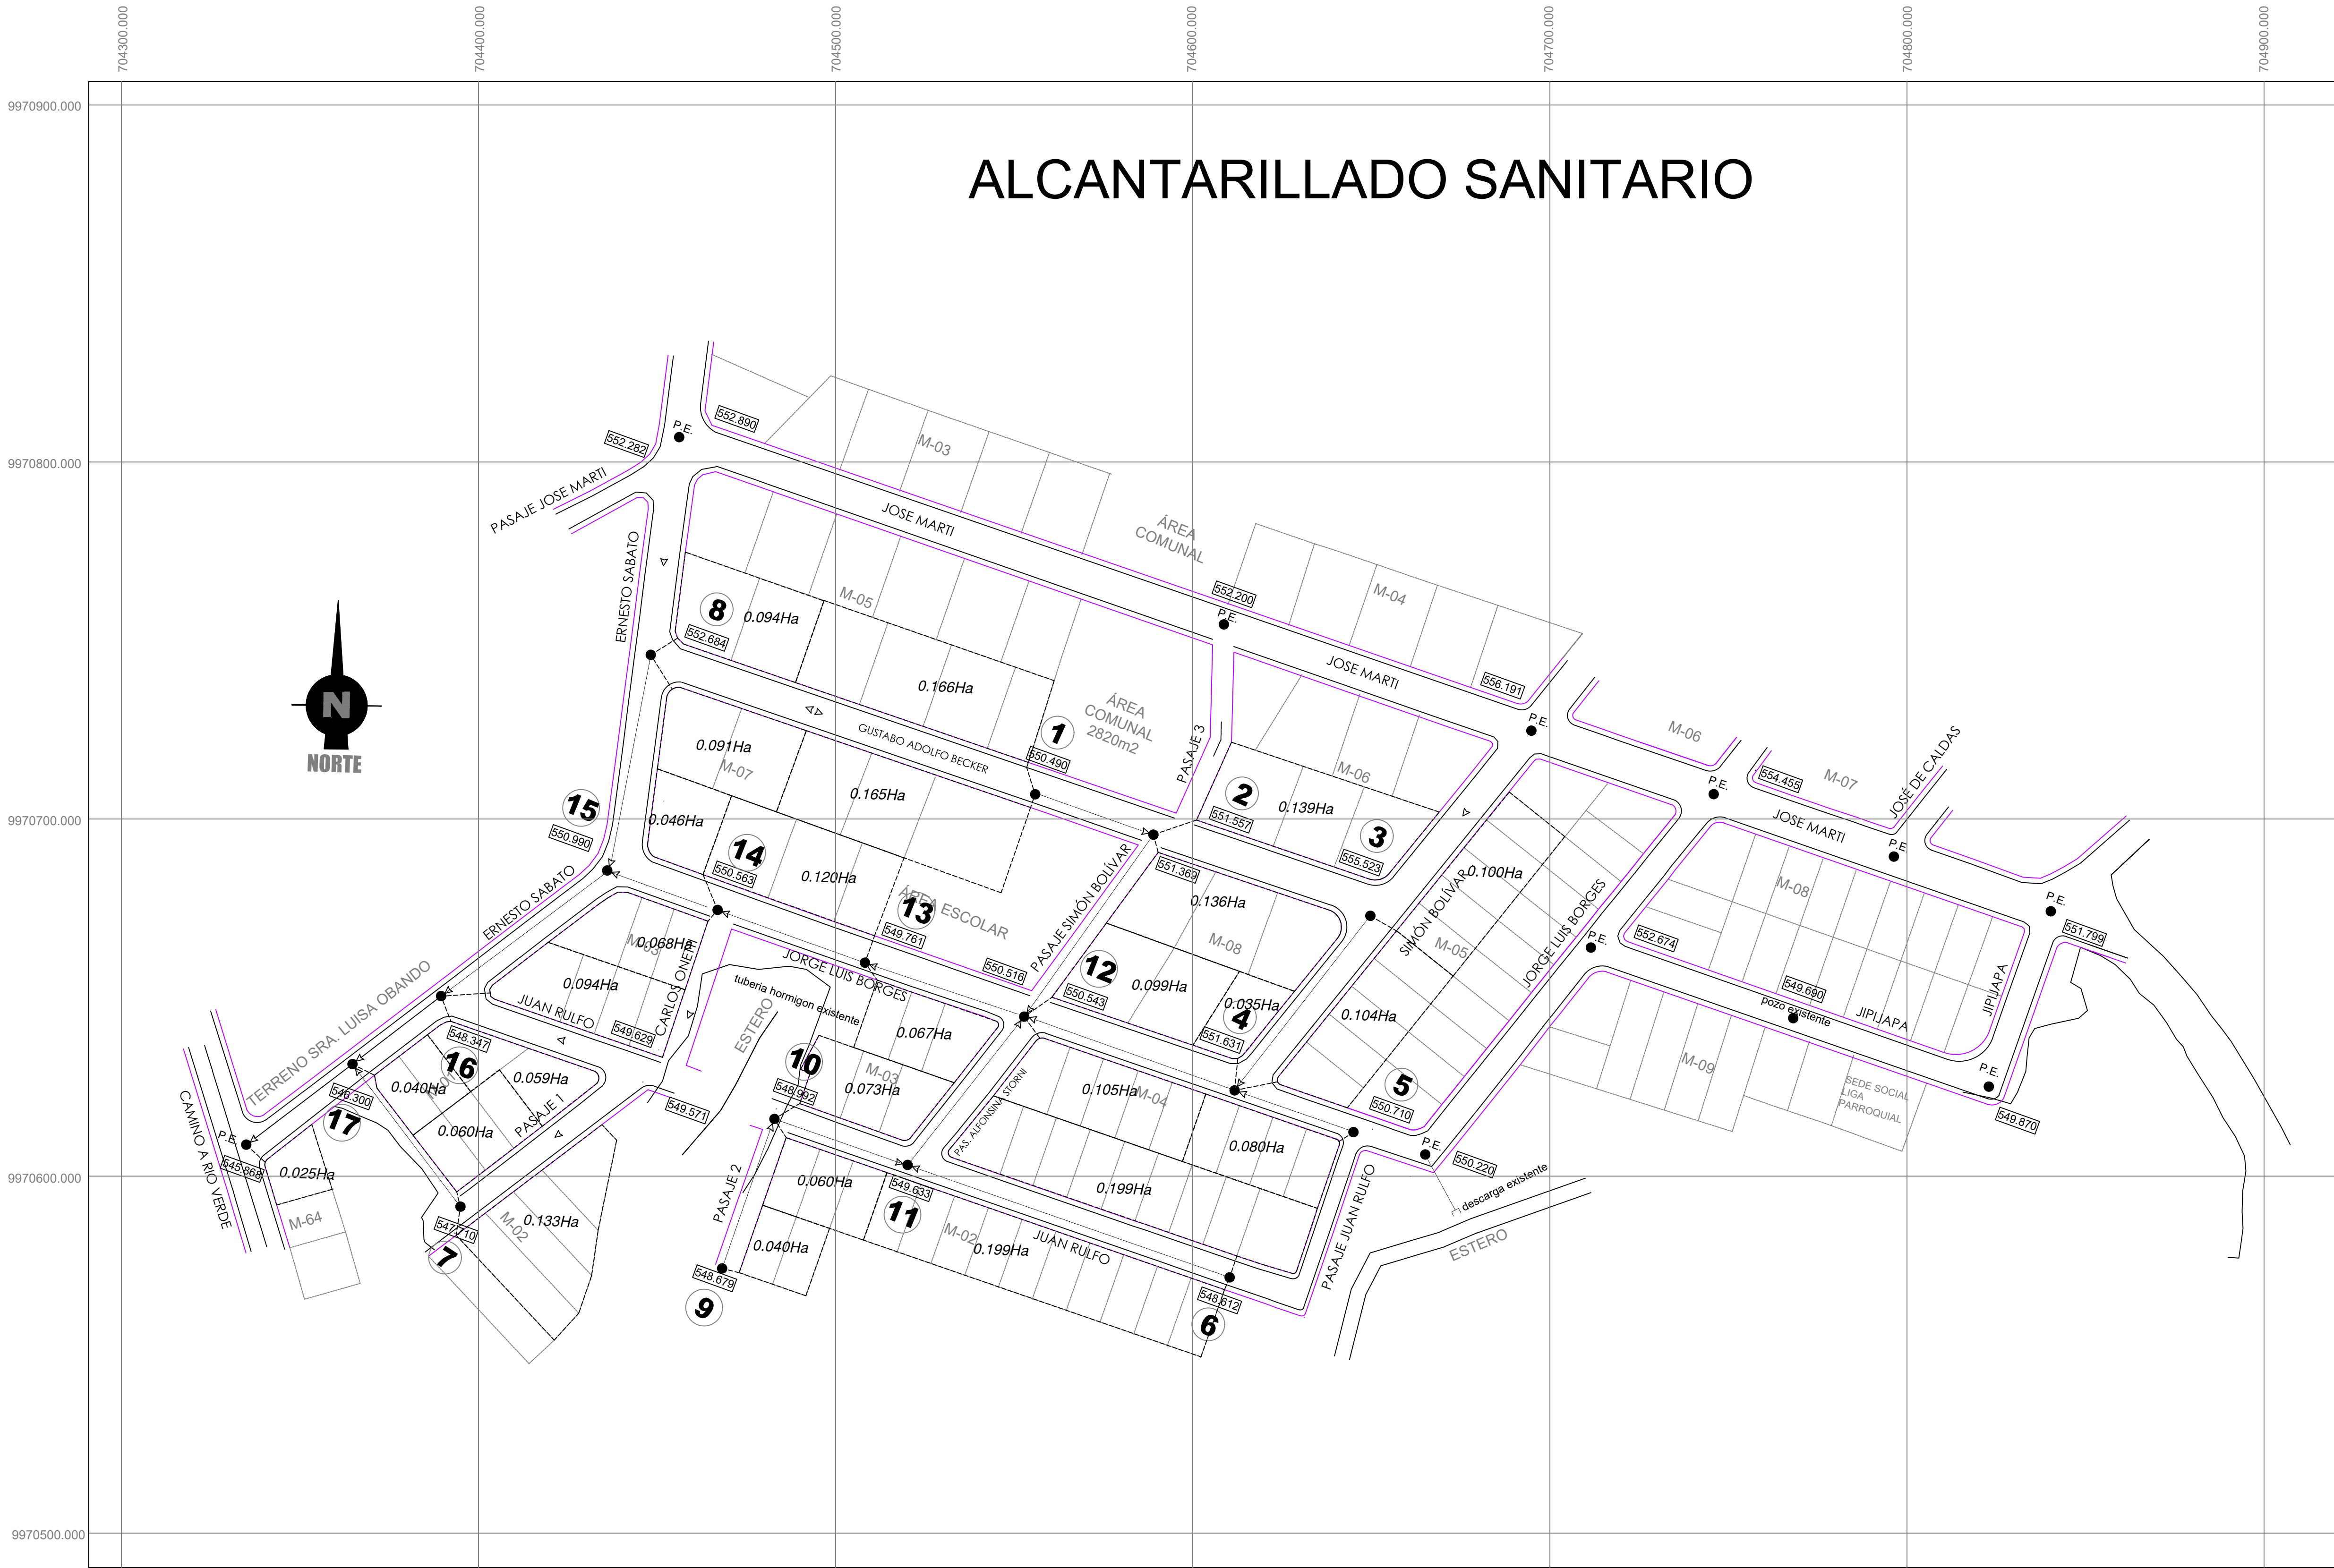

PLANIMETRÍA: ÁREAS DE APORTACIONES

ESCALA : 1-----1000

CUADRO DE AREAS		
AREA TOTAL DEL TERRENO	54.668,34	
NUMERO DE LOTES	94	
AREA UTIL URBANIZABLE	54.668,34	100%

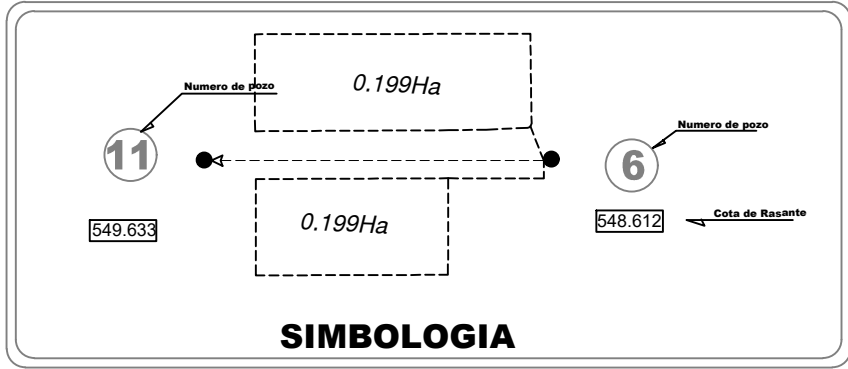

SIMBOLOGIA SANITARIO	
ELEMENTOS	LAYER
—	Tuberia Ø175mm
—	Tuberia Ø220mm
—	Tuberia Ø280mm

UBICACIÓN:



Mgtr. NINO SÁNCHEZ TORRES GERENTE GENERAL	
DIRECCIÓN DE OPERACIONES Y MANTENIMIENTO	
Director de Operaciones y Mant.: Ing. Civ. Edwin Proaño Vasquez Reg. Senescyt: 1005-11-1092092	
Analista 1 Operaciones y Mantenimiento Ing. Civ. Pierre Mena Reg. Senescyt: 1005-2024-2821536	
DIBUJÓ: Ing. Victor H. Lombeida R.	ESCALA: 1 : 1000
LÁMINA: 1/9	FECHA: MAYO/2026
PROYECTO: "MEJORAMIENTO DE LAS REDES ALCANTARILLADO SANITARIO Y PLUVIAL DEL SECTOR IERAC 69, BARRIO LOS LAURELES DE LA COOP. ASISTENCIA MUNICIPAL".	

CONTIENE:

PLANIMETRÍA: ÁREAS DE APORTACIONES

De las siguientes calles: Jorge Luis Briones, Ernesto Sabato, Simón Bolívar, Adolfo Becker, Pasaje 1, Pasaje 2, Juan Ruflo, Carlos Onetti y Alfonsina Storni.

SELLOS: