



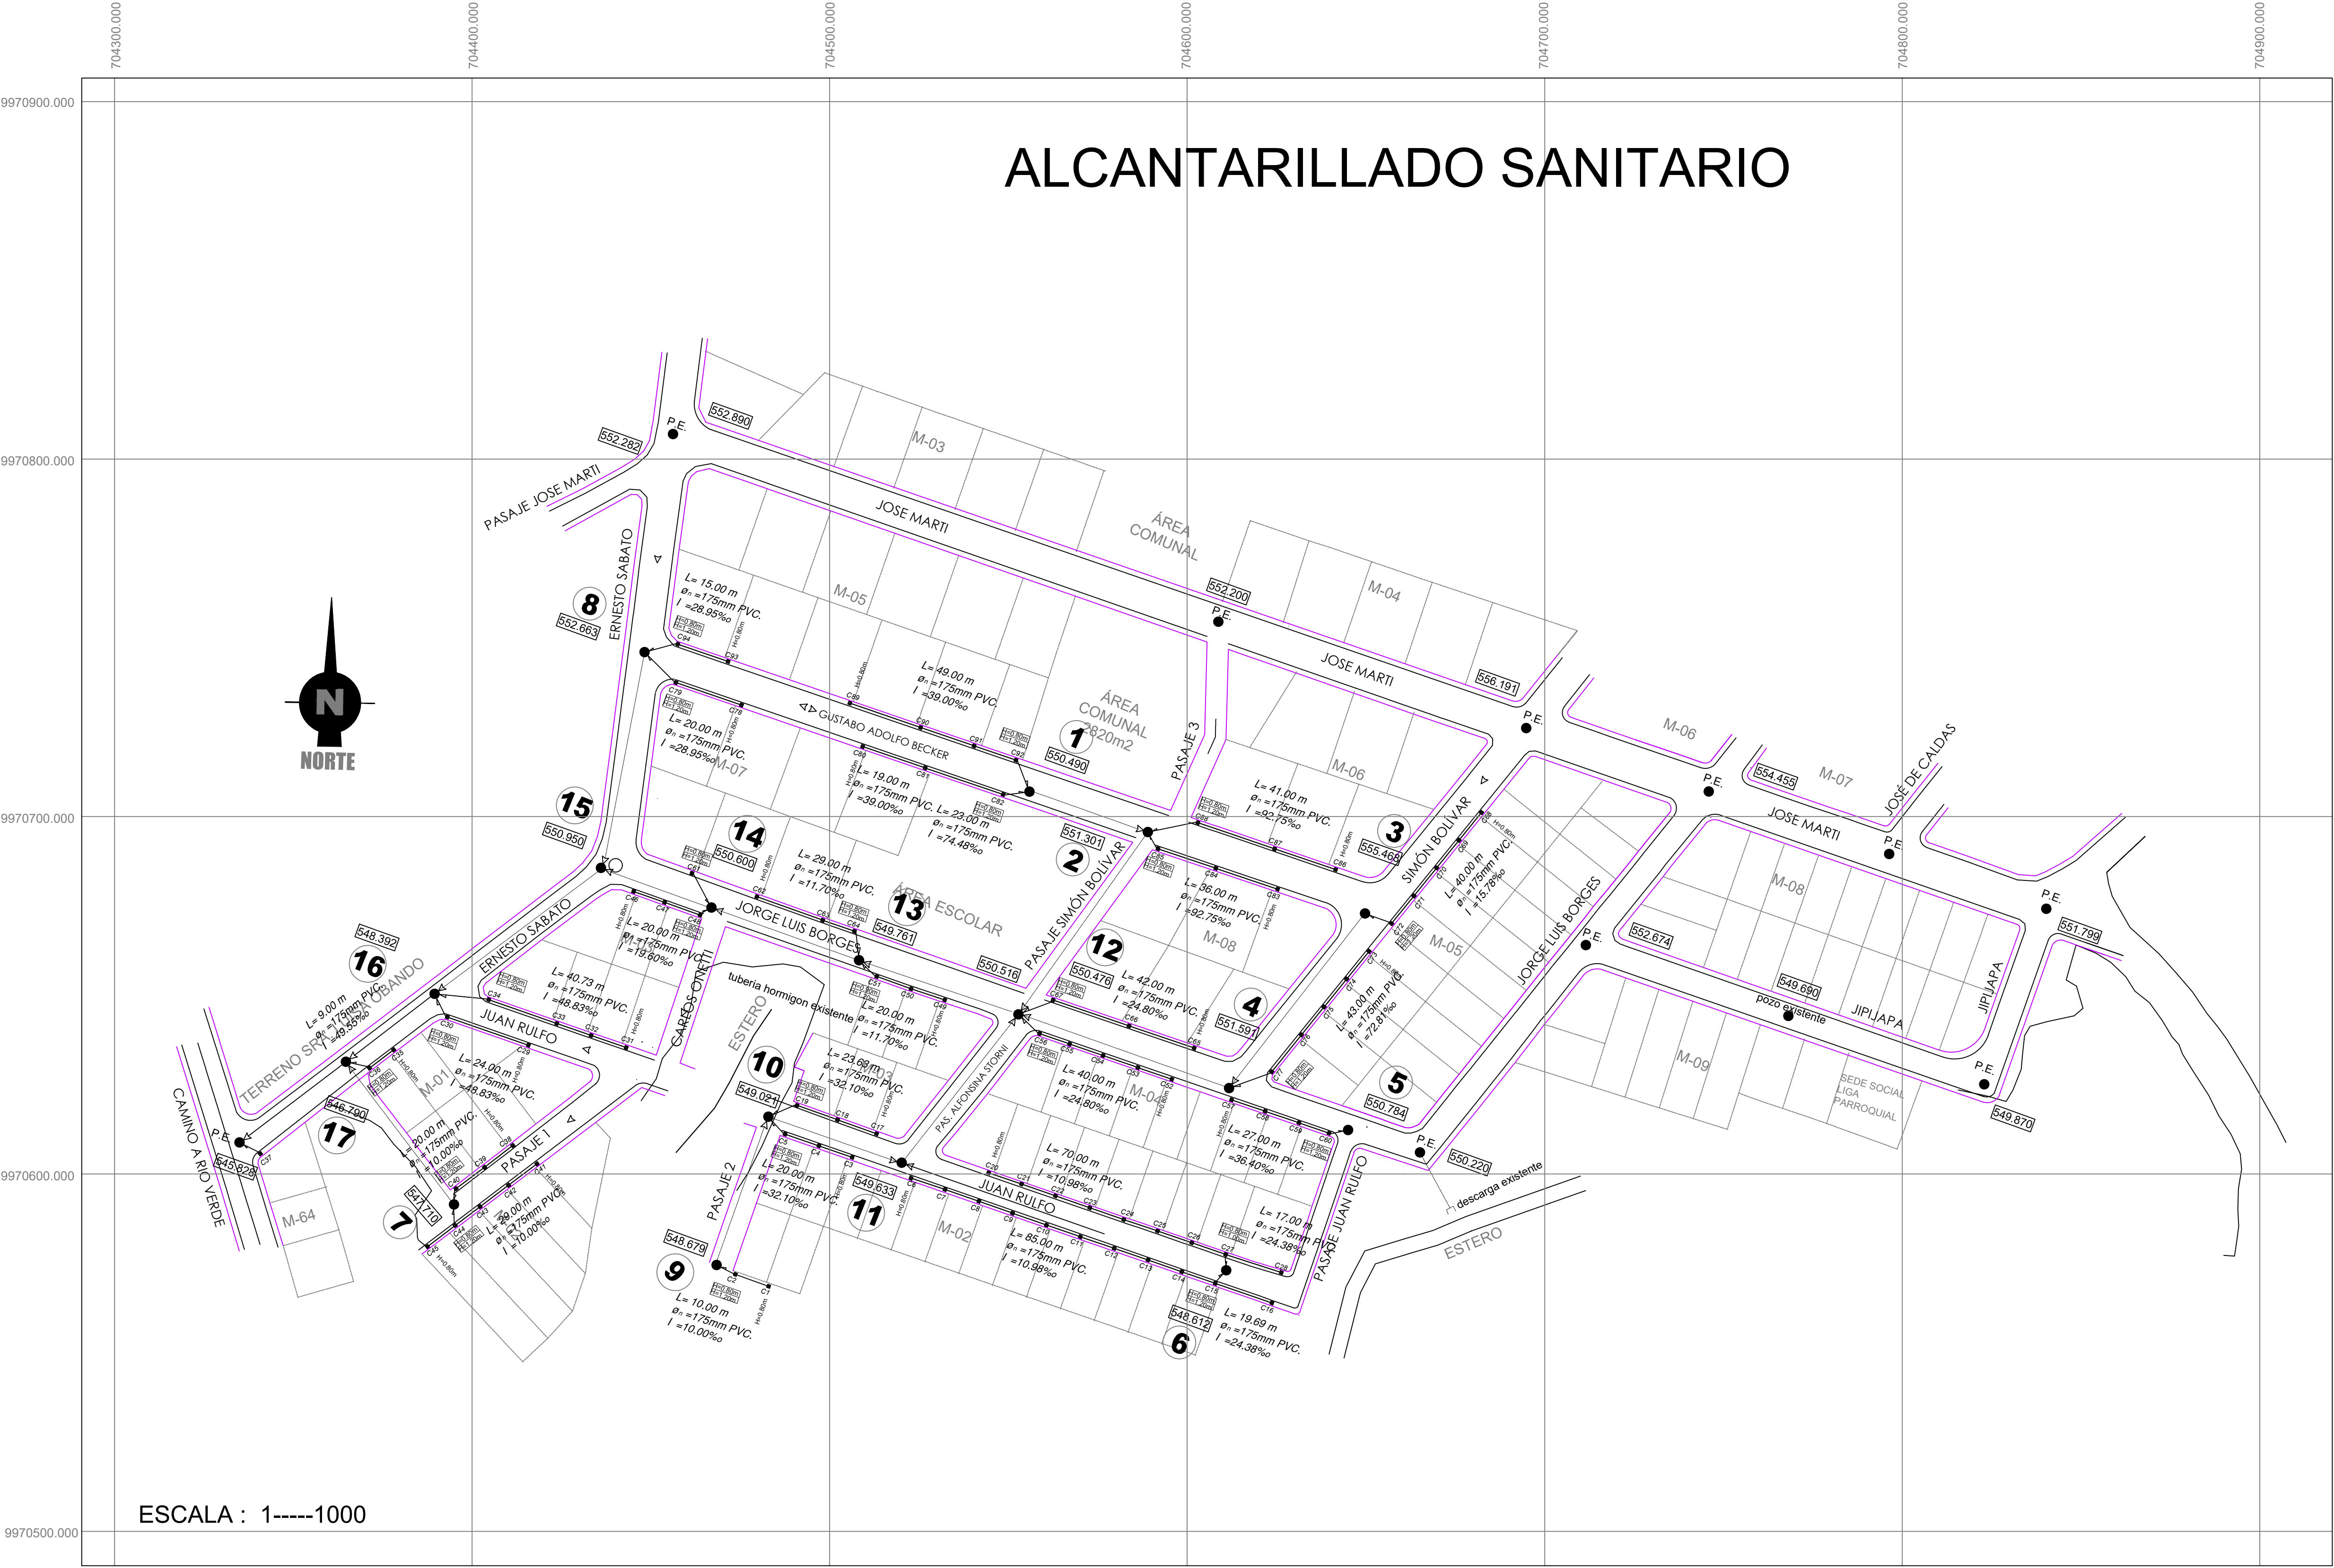

PLANIMETRÍA: REDES PRINCIPALES Y TERCIARIAS

ESCALA : 1-----1000

CUADRO DE AREAS		
AREA TOTAL DEL TERRENO	54.668,34	
NUMERO DE LOTES	94	
AREA UTIL URBANIZABLE	54.668,34	100%

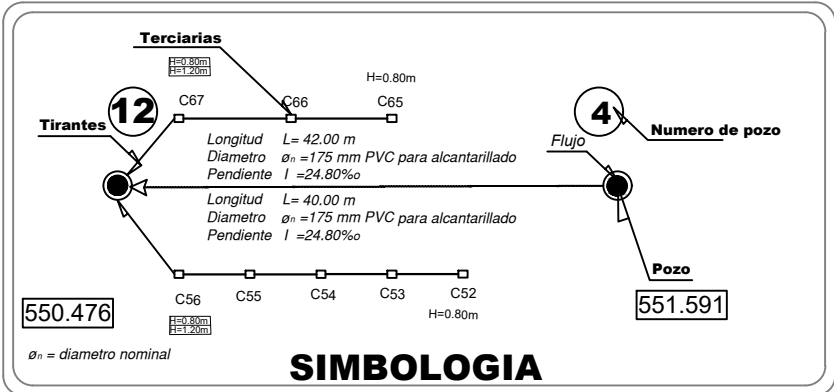

SIMBOLOGIA SANITARIO	
ELEMENTOS	LAYER
—	Tuberia Ø175mm
—	Tuberia Ø220mm
—	Tuberia Ø280mm

UBICACIÓN:



EMPRESA PÚBLICA MUNICIPAL
AGUA POTABLE
Y ALCANTARILLADO
EPMAPA- SD



Mgtr. NINO SÁNCHEZ TORRES
GERENTE GENERAL

DIRECCIÓN DE OPERACIONES Y
MANTENIMIENTO

Director de Operaciones y Mant.:
Ing. Civ. Edwin Proaño Vasquez
Reg. Senescyt: 1005-11-1092092

Analista 1 Operaciones y
Mantenimiento
Ing. Civ. Pierre Mena
Reg. Senescyt: 1005-2024-2821536

DIBUJÓ:
Ing. Victor H. Lombeida R.

ESCALA:
1 : 1000

LÁMINA:
2/9

FECHA:
MAYO/2026

PROYECTO:
"MEJORAMIENTO DE LAS REDES ALCANTARILLADO
SANITARIO Y PLUVIAL DEL SECTOR IERAC 69,
BARRIO LOS LAURELES DE LA COOP. ASISTENCIA
MUNICIPAL".

CONTIENE:
**PLANIMETRÍA: REDES PRINCIPALES Y REDES
TERCIARIAS**

De las siguientes calles: Jorge Luis Briones, Ernesto
Sabato, Simón Bolívar, Adolfo Becker, Pasaje 1,
Pasaje 2, Juan Rulfo, Carlos Onetti y Alfonsina Storni.

SELLOS: